


Geoplaner KFT

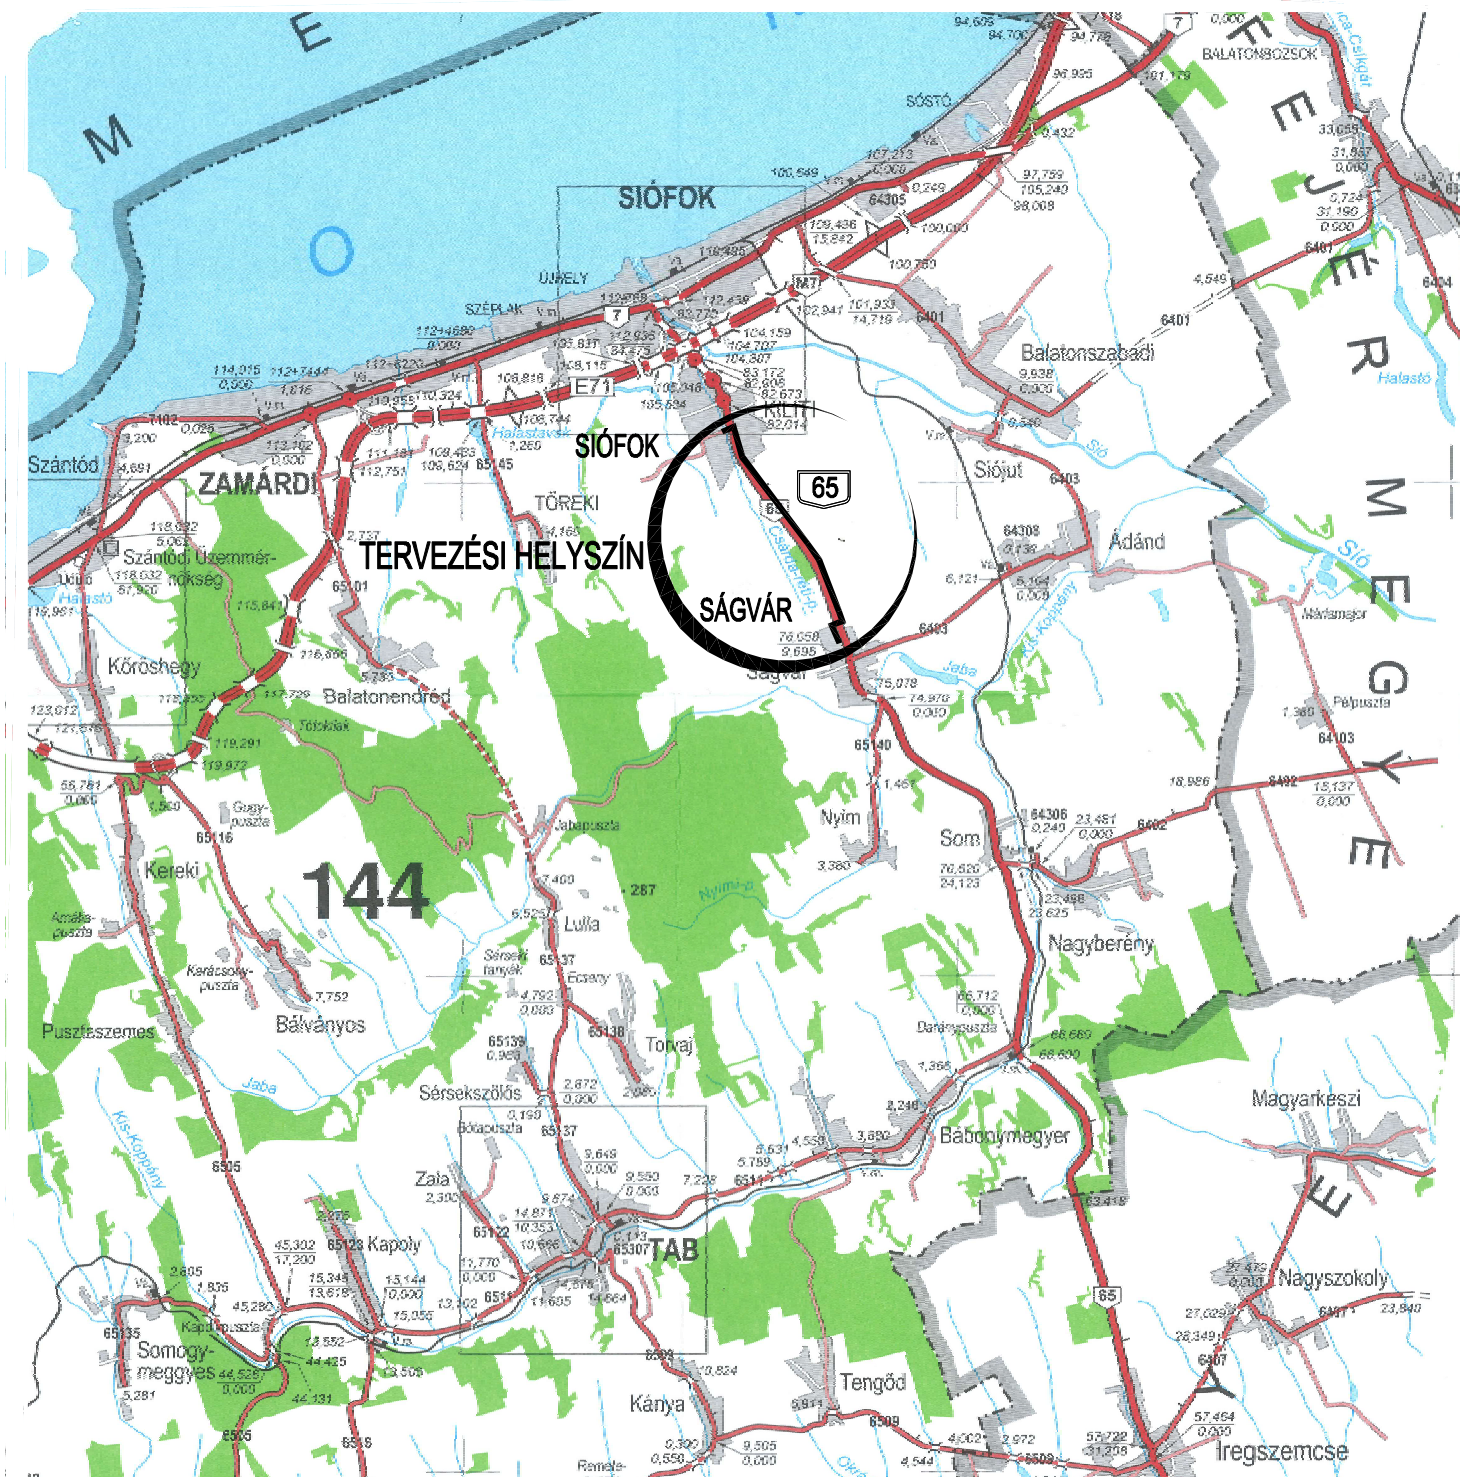

8200 Veszprém Kistó utca 25. Tel: 88/328-843, 30/95-91-925 e-mail: mail@geoplaner.hu

Megbízó:	Siófok Város Önkormányzat 8600 Fő tér 1.	Munkaszám:	553/12
Tárgy:	Siófok – Ságvár 65. sz. út melletti kerékpárút létesítés útépítési engedélyezési terve		Méretarány:
Részmuvelet:	Átnézeti helyszínrajz		Rajzszám:
Tervező:	Szerkesztette:	Tervellenőr:	Dátum:
Szép Marianna KÉ-19-0239	Pavelka Tímea	Máté Zsolt	Sturcz Mihály KÉ-T-04-0117
			2012.04.