

SIÓFOK-KILTI - SÁGVÁR KÜLTÉRÜLET

65 számú főút 76+889.80 - 80+553.00 km szelvények között


0+231.8 és 3+931.7km sz. között



SÁGVÁR BELTÉRÜLET

65 számú főút 76+860.20 - 76+889.80 km szelvények között

3+938.30 - 4+125.00 és 4+278.00-4+307.92 km sz. között

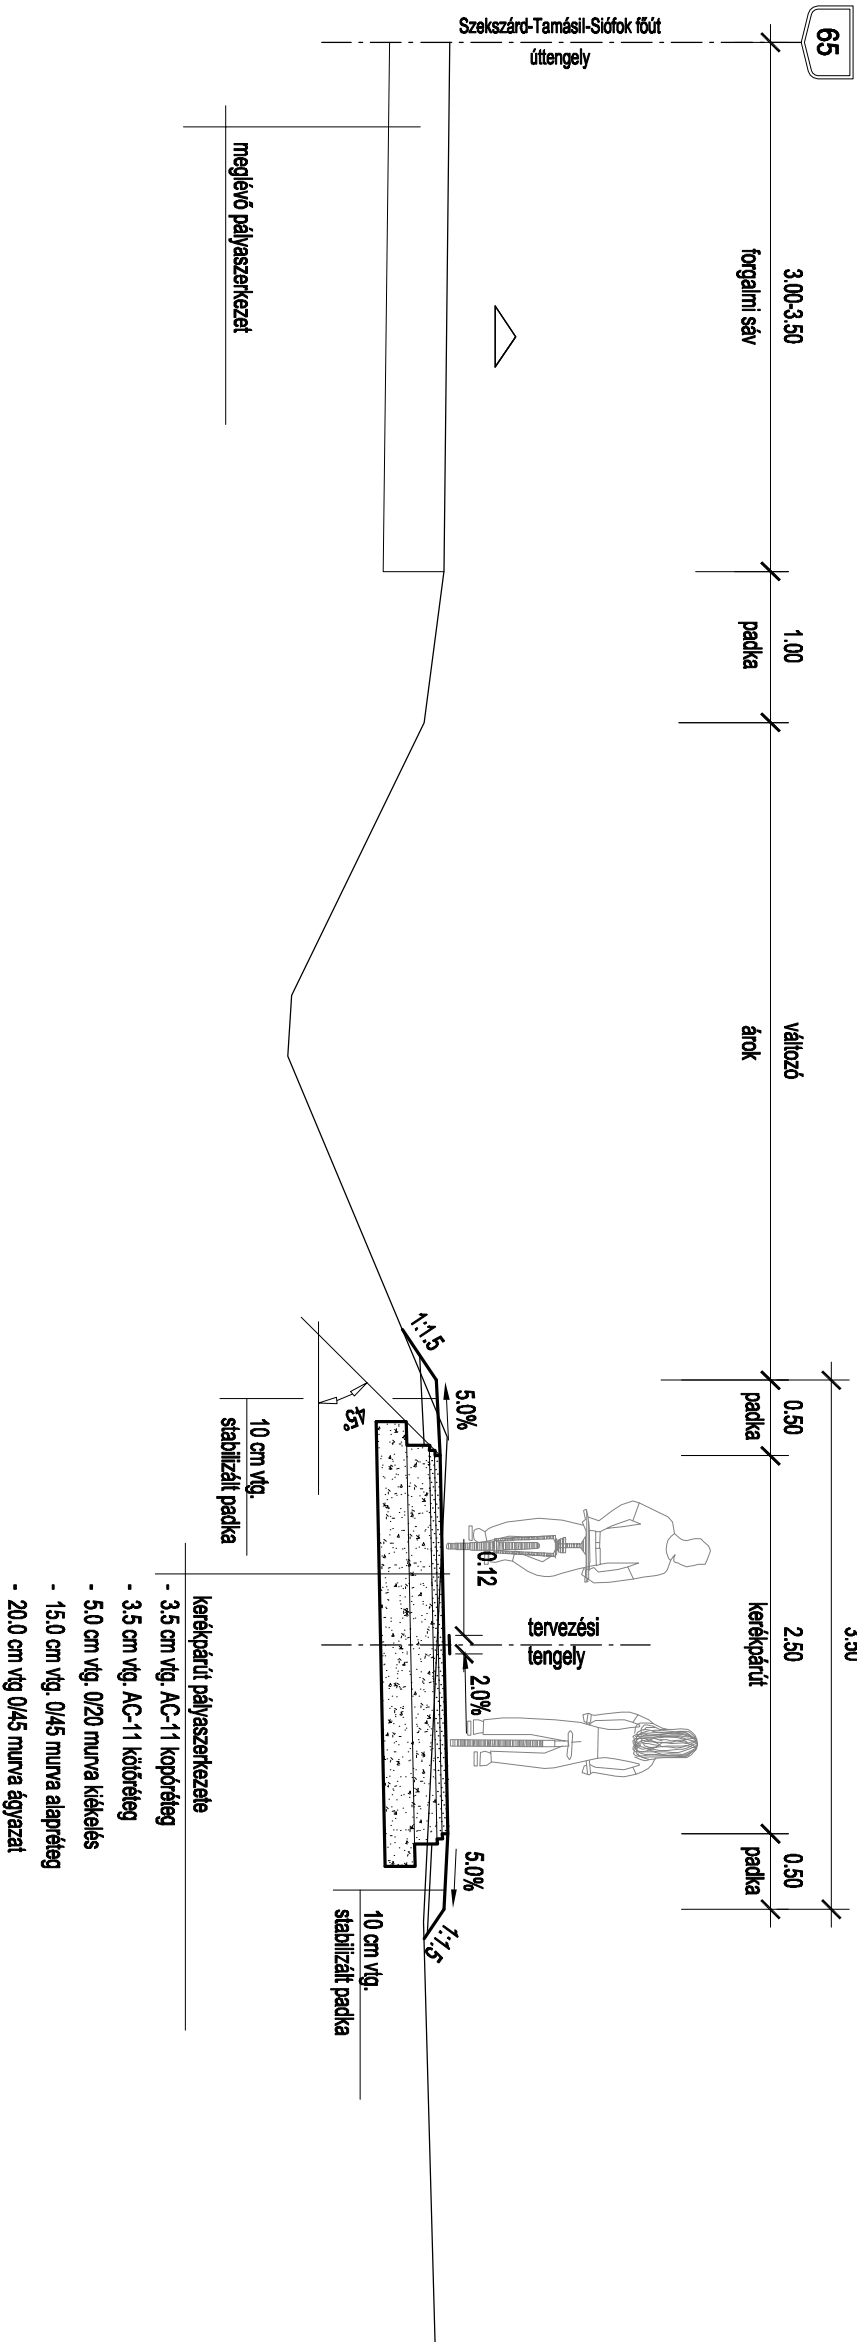

 Geoplaner KFT			
8200 Veszprém Kistó utca 25. Tel:88/328–843, 30/95–91–925 e-mail:mail@geoplaner.hu		Munkaszám: 553/12	
Megbízó: Siófok Város Önkormányzat 8600 Fő tér 1.		Méretarány: 1:50	
Tárgy: Siófok – Ságvár 65 sz. út melletti kerékpárút létesítés útépítési engedélyezési terve		Rajzsorszám: U-4.2	
Részmővellet: Mintakeresztelvények II.		Dátum: 2012.04.	
Tervező: Szép Marianna KÉ-k 19-0239	Szerkesztette: Pavelka Tímea	Tervellenőr: Sturcz Mihály KÉ-T 14-0117	