


SÁGVÁR BELTERÜLET
kerékpáros védőkortát építése
4+125.00 - 4+278.00 km sz. között

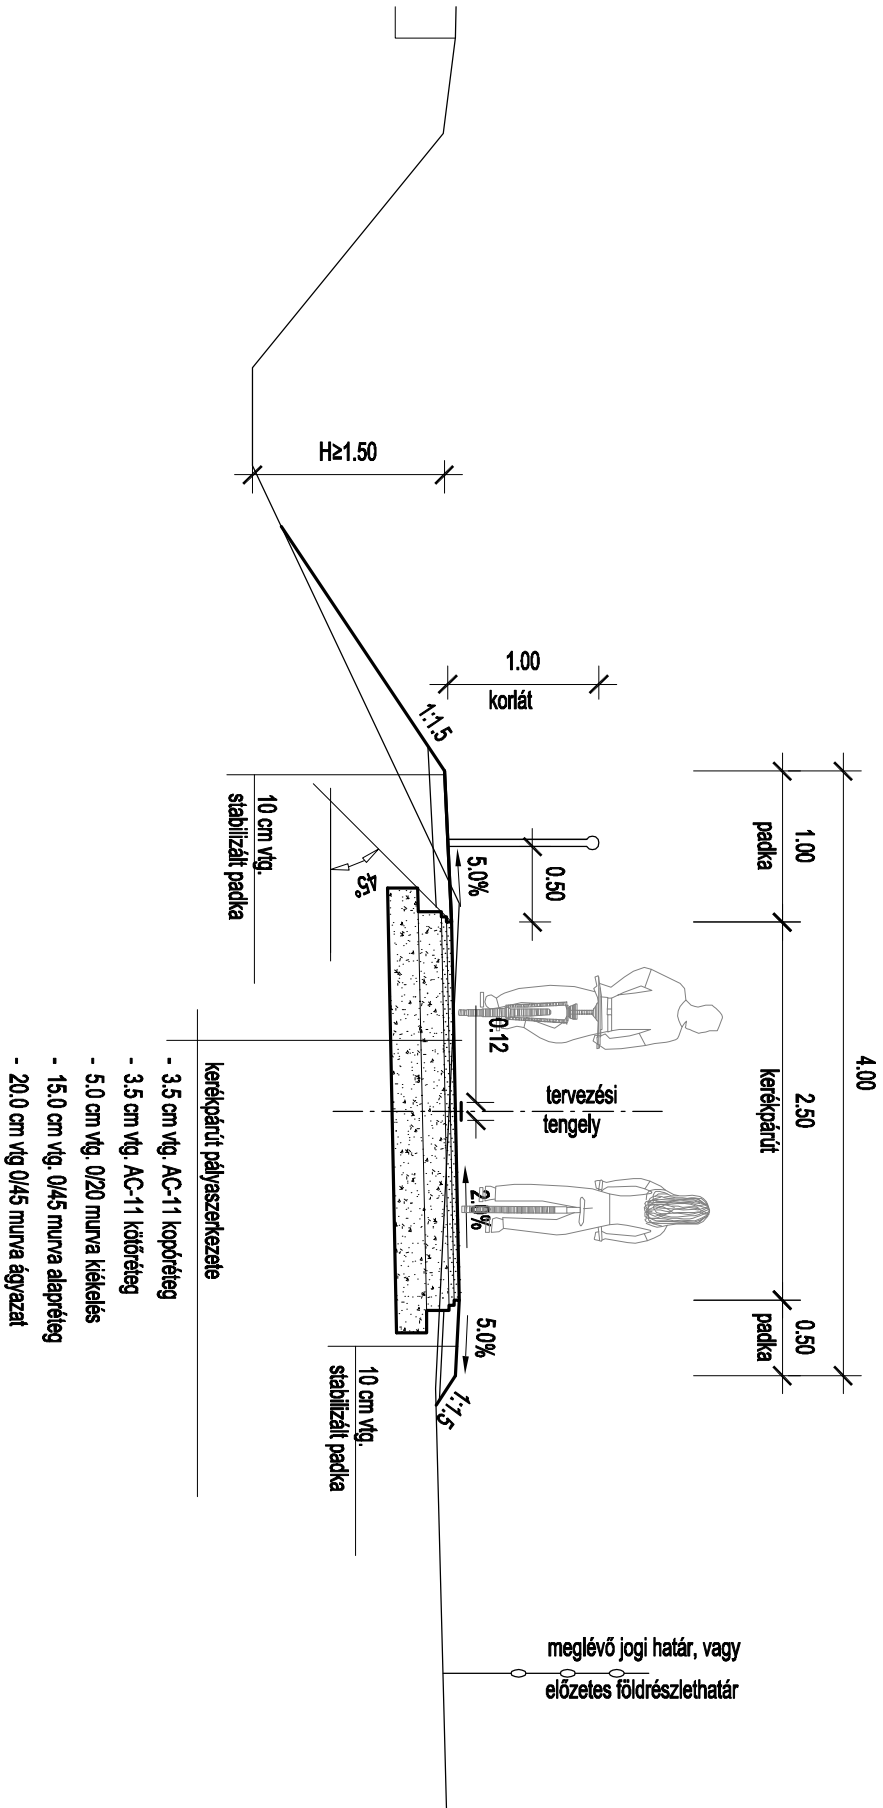

		Geoplaner KFT			
8200 Veszprém Kistó utca 25. Tel: 88/328-843, 30/95-91-925 e-mail: mail@geoplaner.hu					
Megbízó: Siófok Város Önkormányzat 8600 Fő tér 1.		Munkaszám: 553/12			
Tárgy: Siófok – Ságvár 65 sz. út melletti kerékpárút létesítés útépítési engedélyezési terve		Méretarány: 1:50			
Részmővelet: Mintakeresztaszelvények III.		Rajzszám: U-4.3			
Tervező: Szép Marianna KÉ-19-0239		Szerkesztette: Pavelka Tímea		Tervellenőr: Sturcz Mihály KÉ-T-14-0117	
		Máthé Zsolt		Dátum: 2012.04.	