



		Geoplaner KFT	
8200 Veszprém Kistó utca 25. Tel: 88/328-843, 30/95-91-925 e-mail: mail@geoplaner.hu			
Megbízó:		Siófok Város Önkormányzat 8600 Fő tér 1.	
Tárgy:		Munkaszám:	
Siófok – Ságvár 65 sz. út melletti kerékpárút létesítés útépitési engedélyezési terve		553/12	
Részművelet:		Méretarány:	
Jellemző keresztmetszelvények		1:500	
Tervező:		Rajtszám:	
Szép Marianna KÉ-K 19-0239		U-5	
Szerkesztette:		Dátum:	
Pavelka Tímea		2012.04.	
Máthé Zsolt			
Tervellenőr:			
Sturcz Mihály KÉ-T 14-0117			


0+035.00

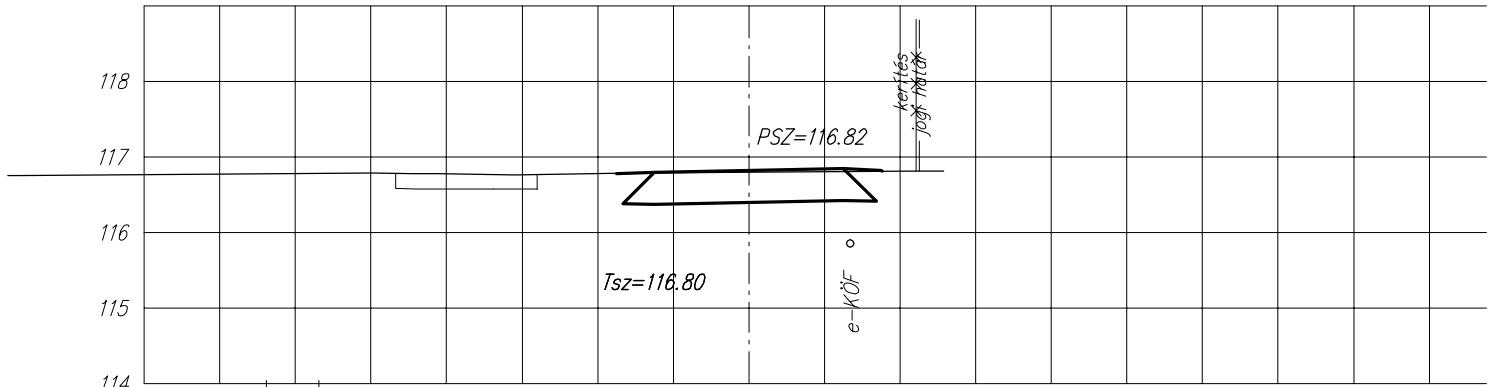


0+100.00

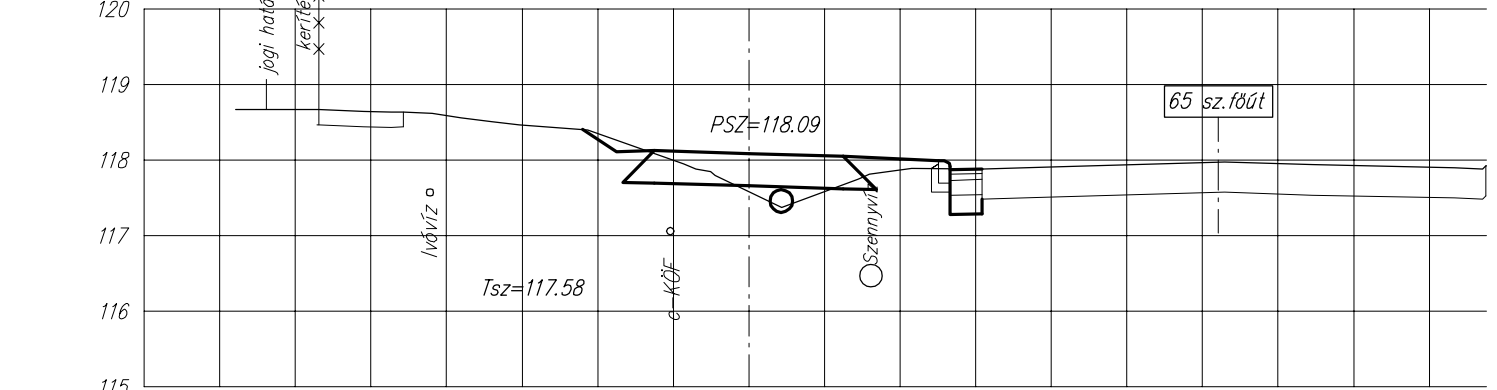


0+200.00

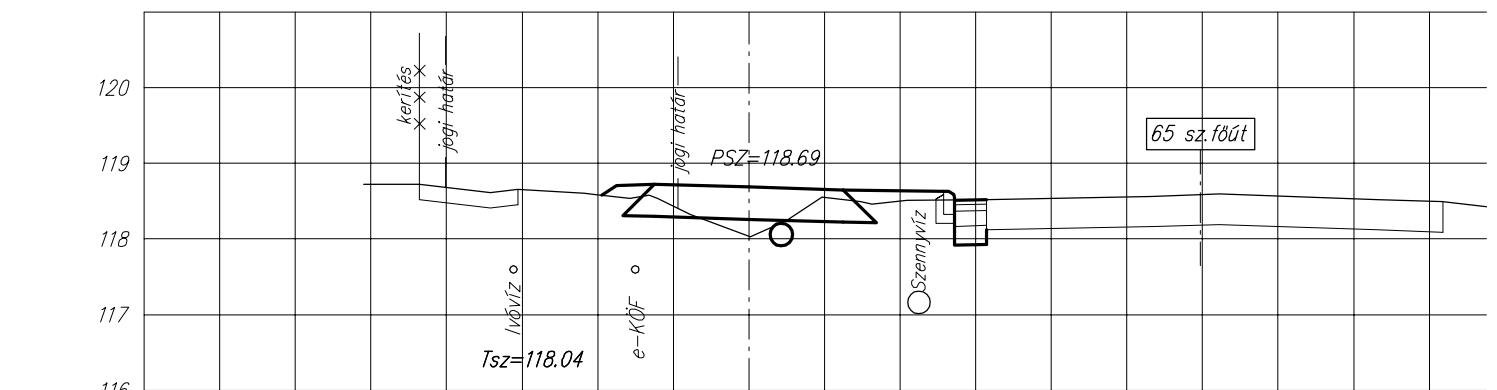


0+300.00

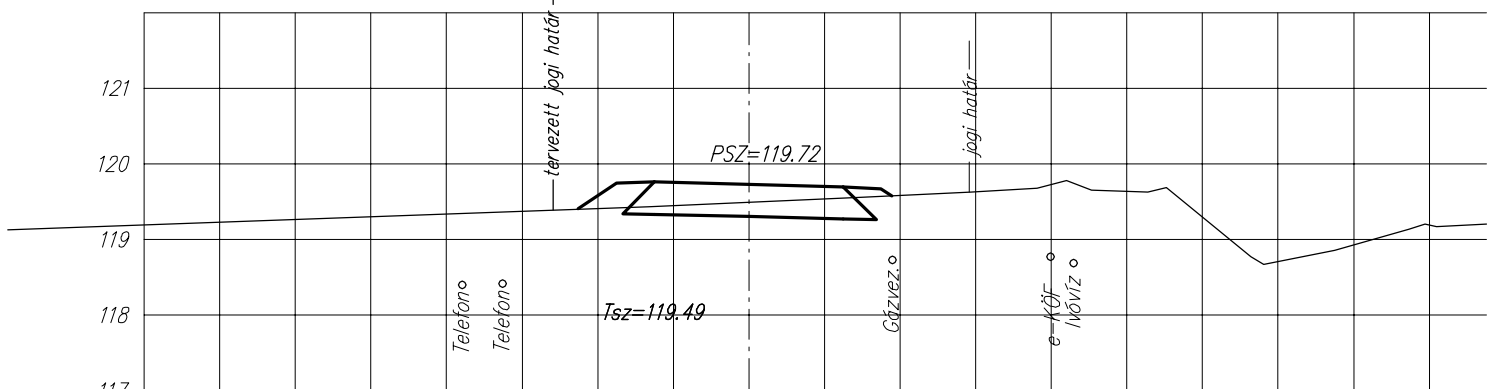


0+400.00

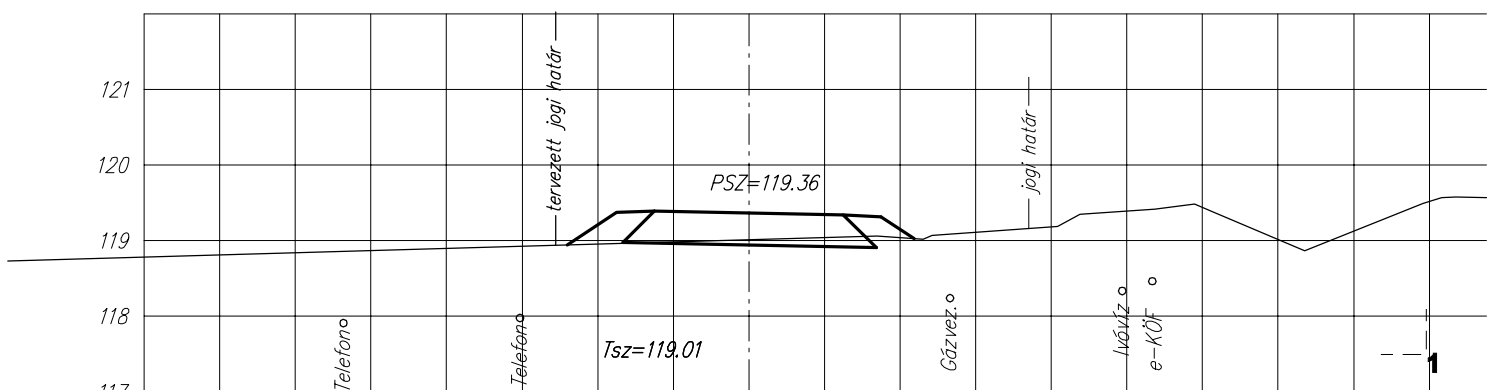


0+500.00

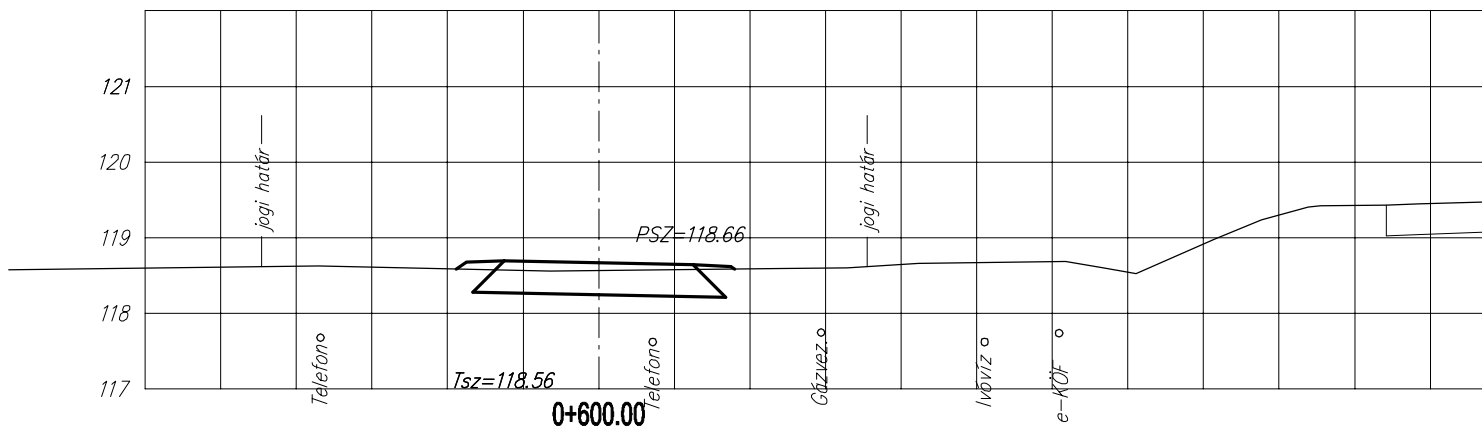


0+600.00

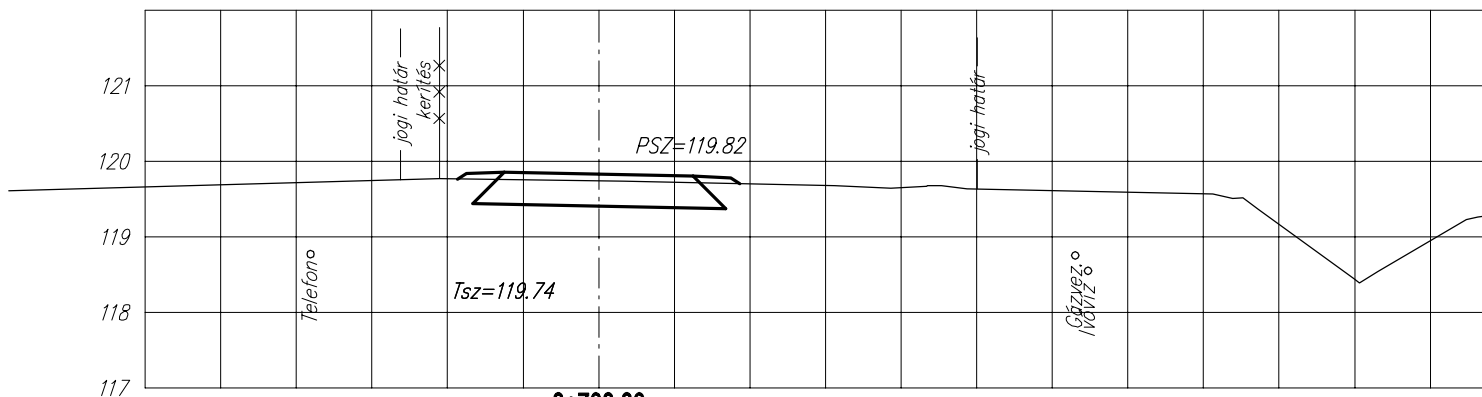


0+700.00





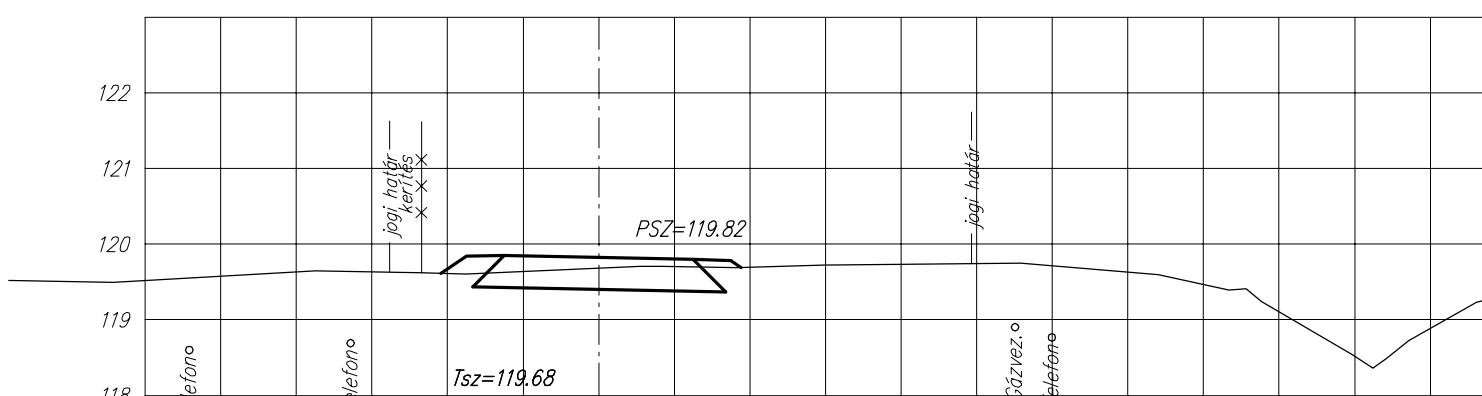


0+800.00

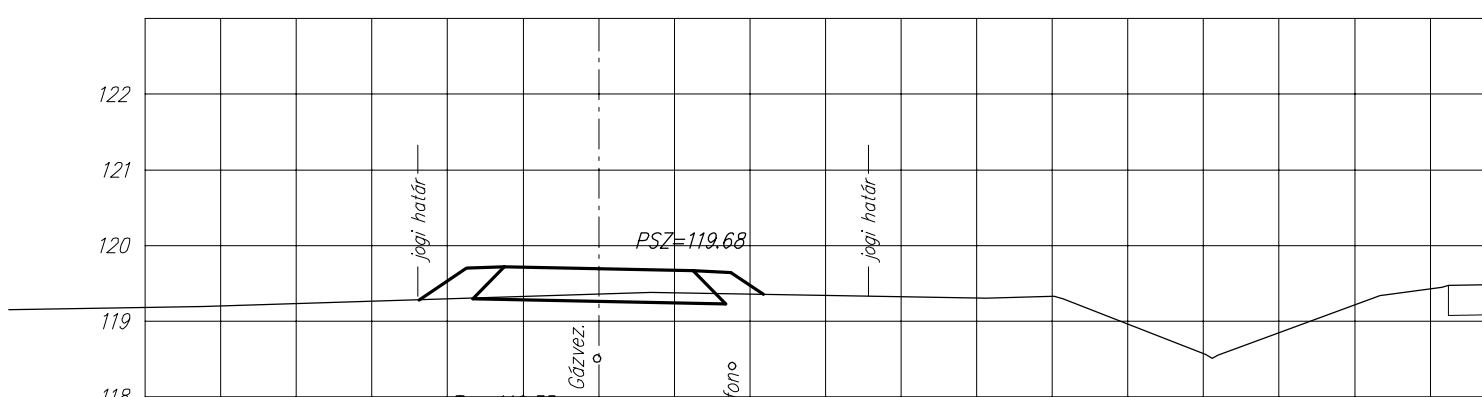


0+900.00

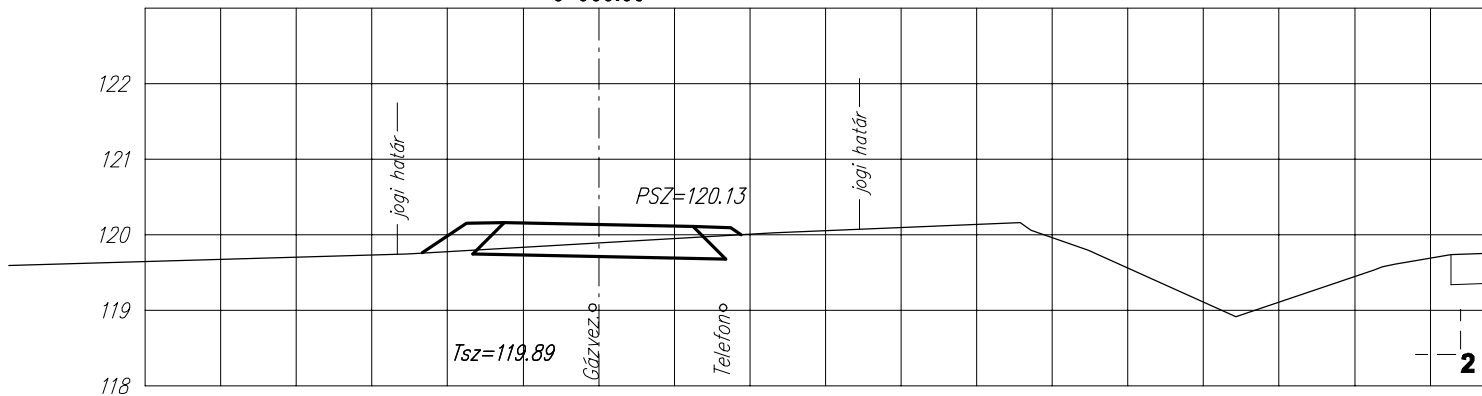


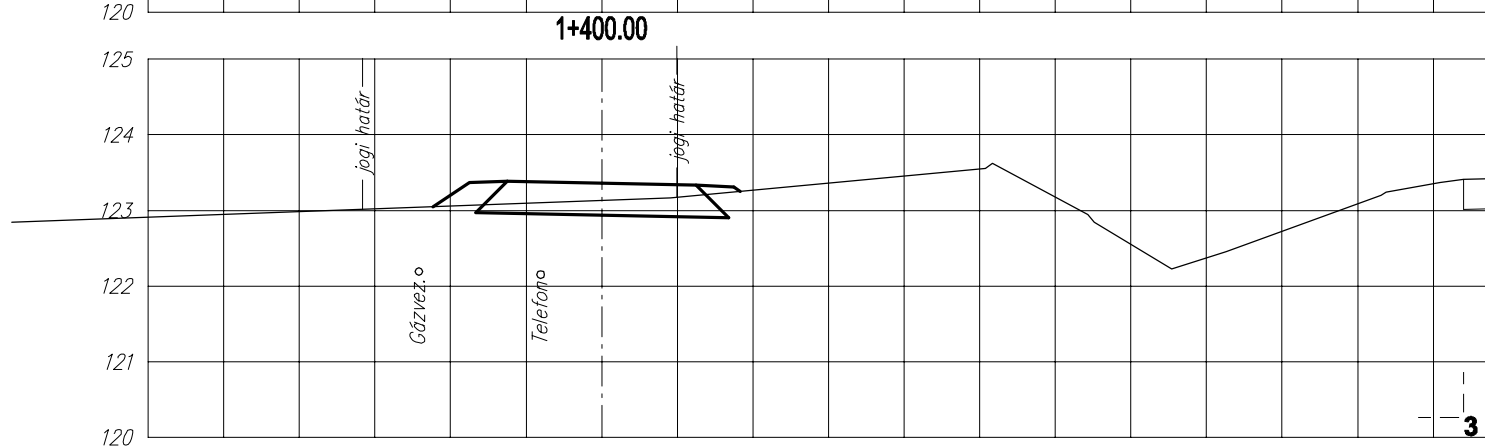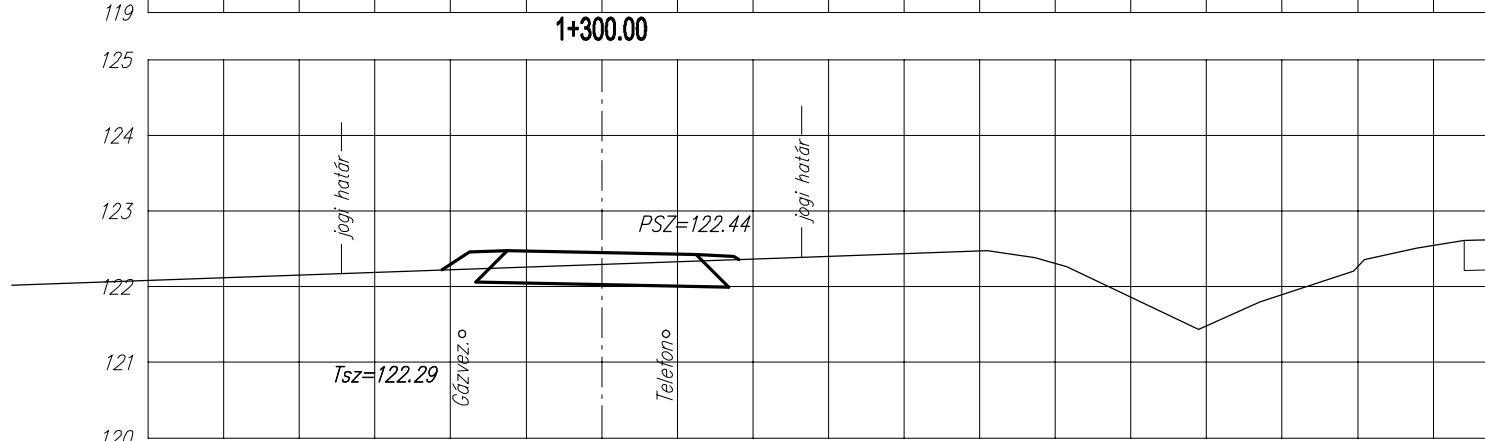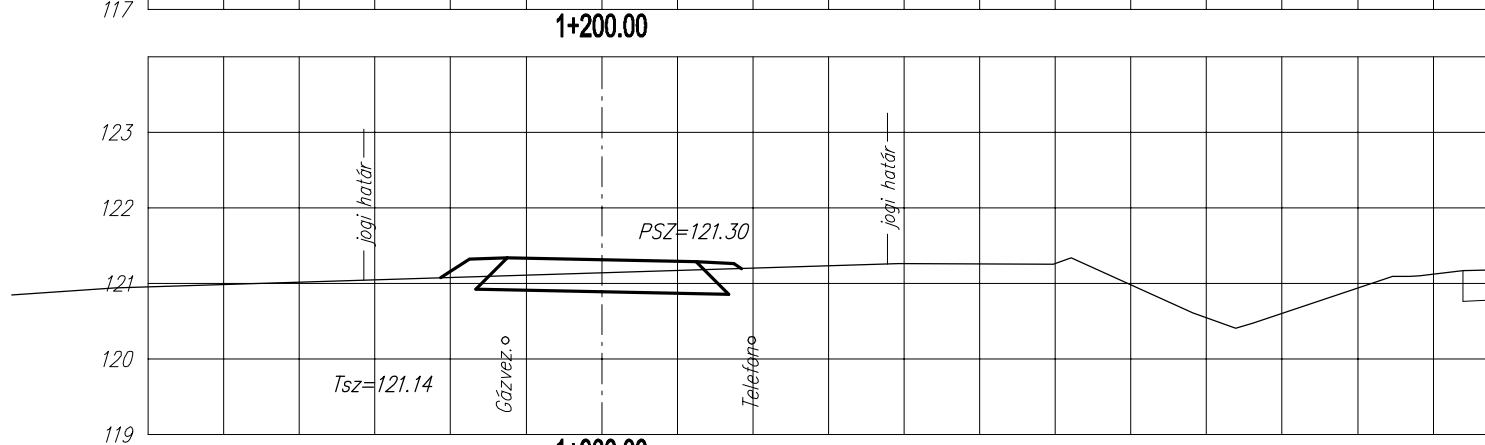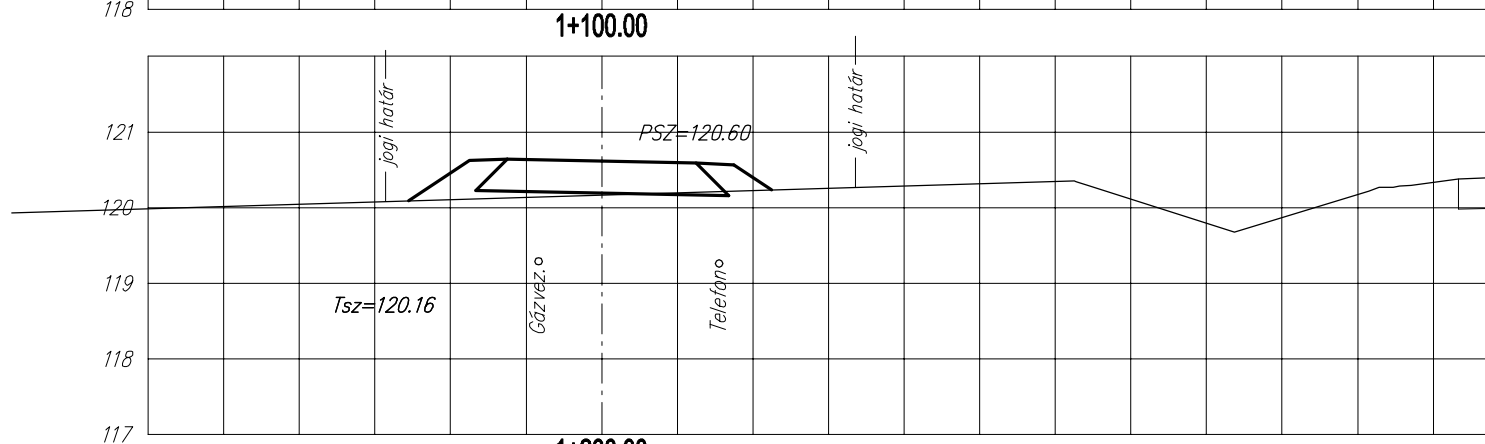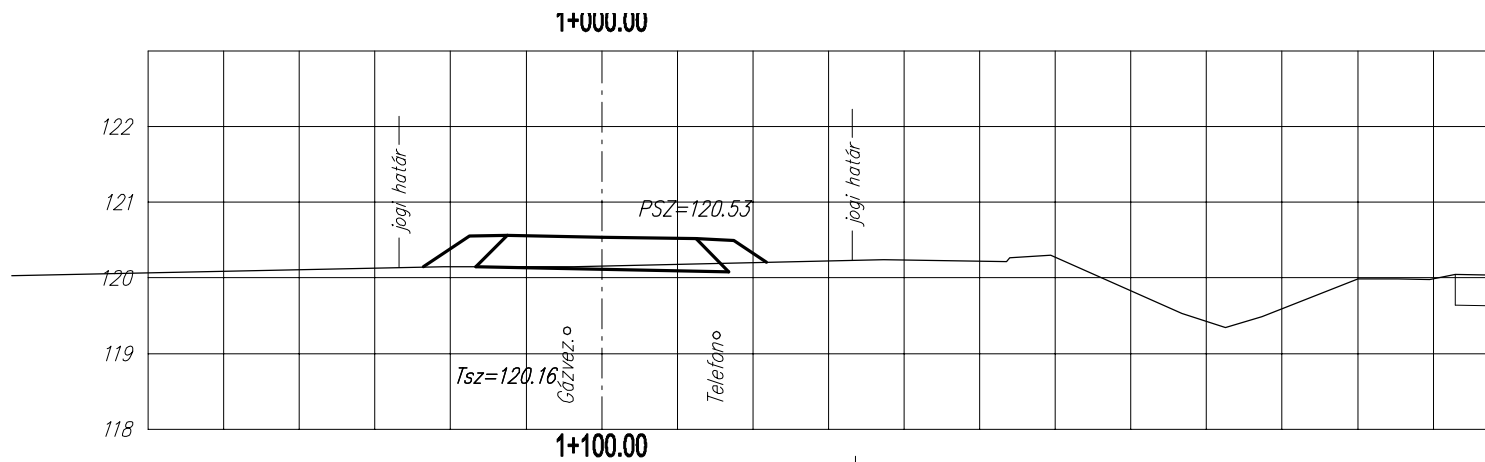


1+400.00

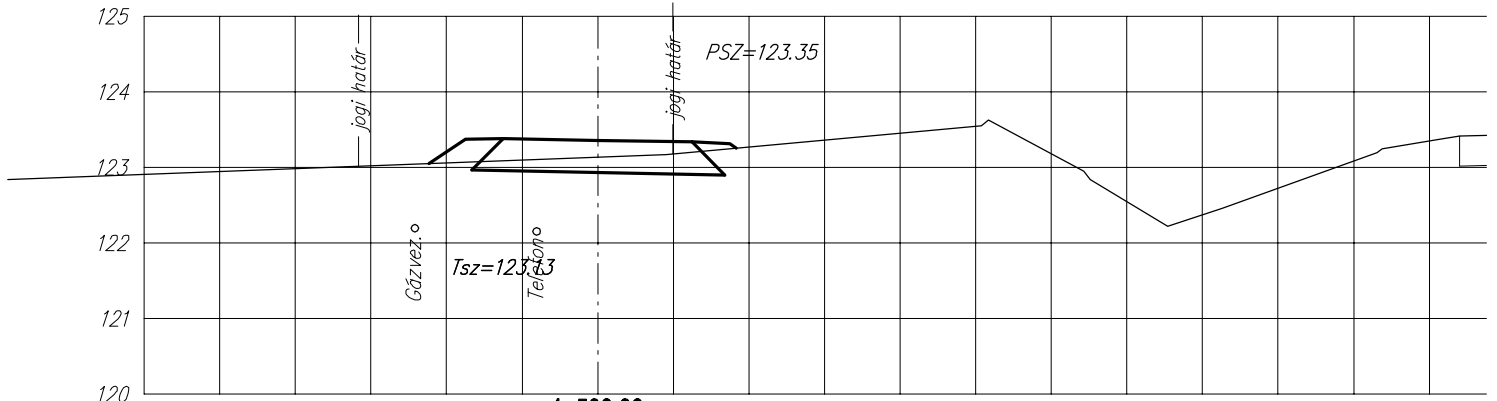


1+500.00

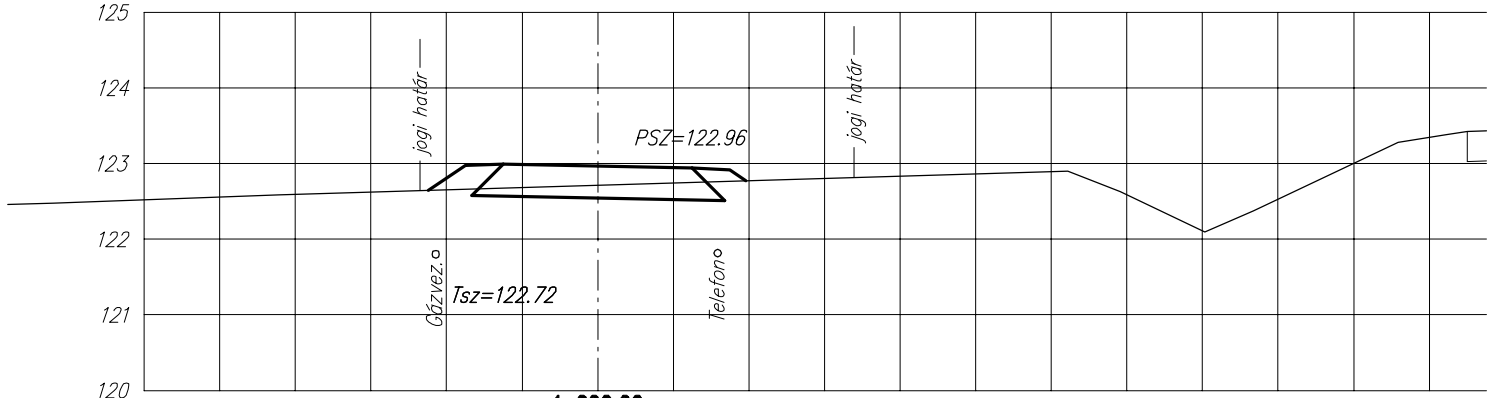


1+600.00

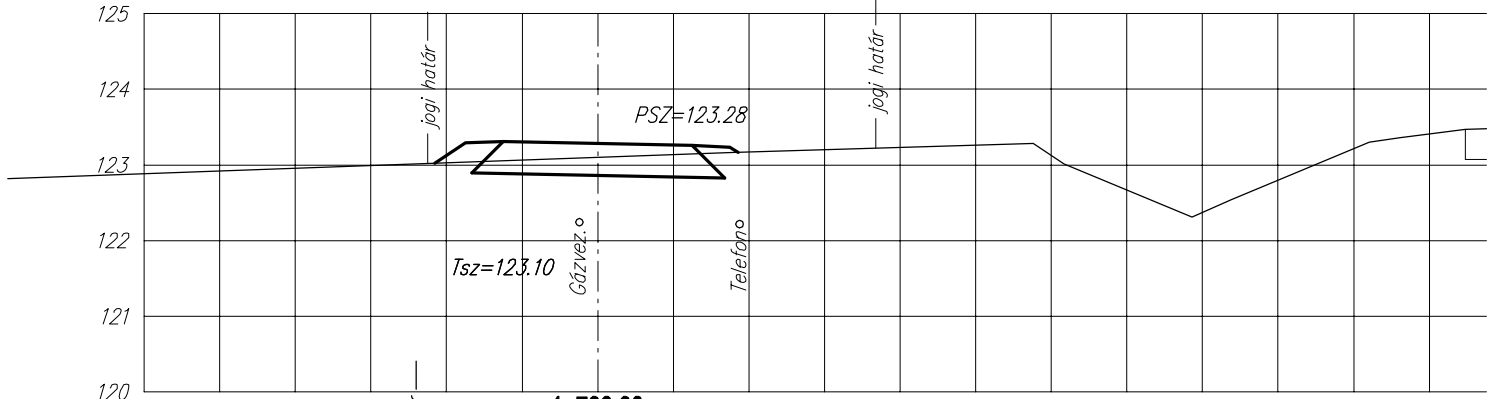






1+700.00





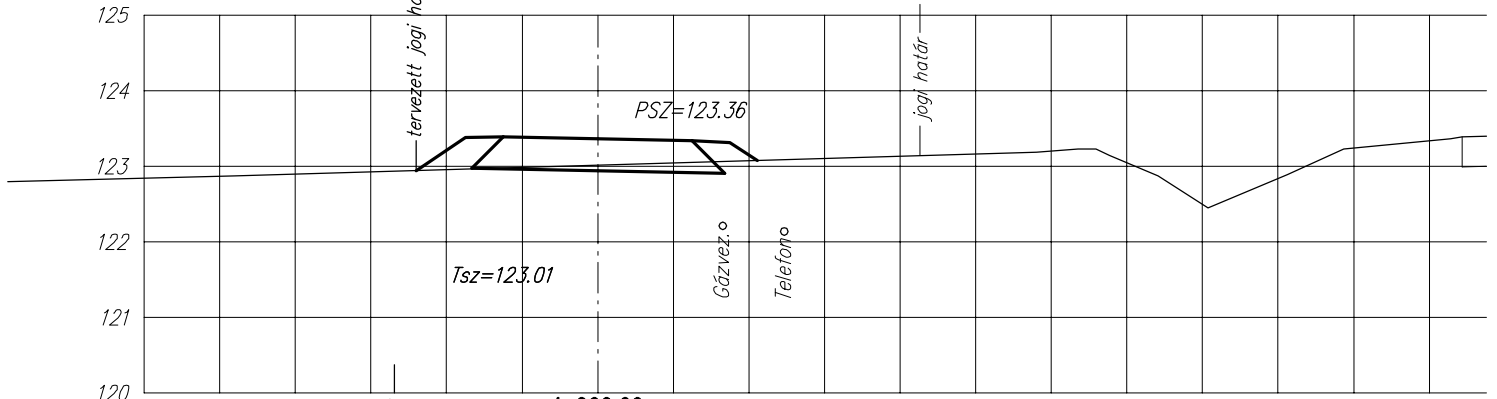


1+800.00




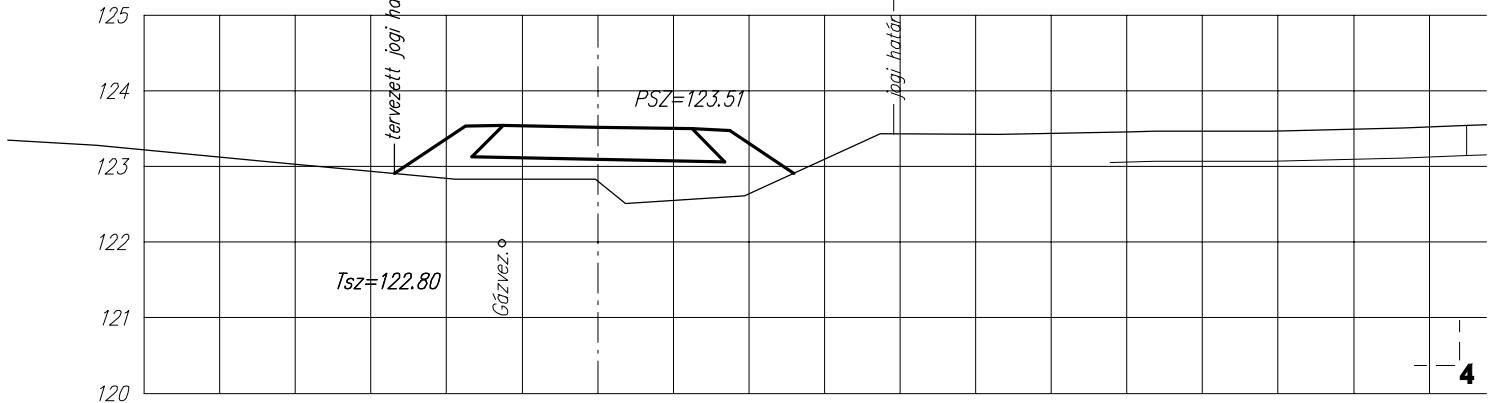


1+900.00

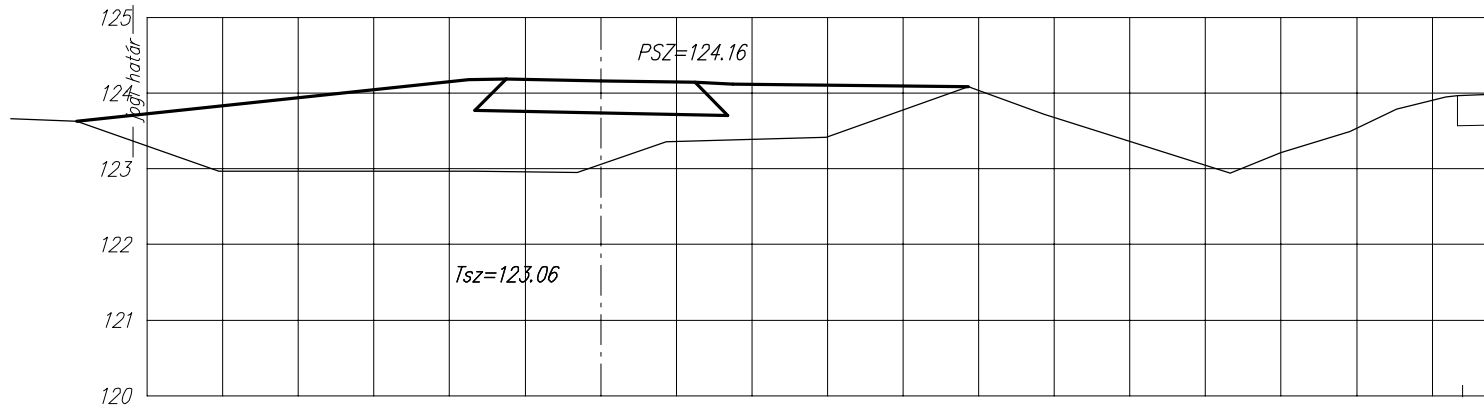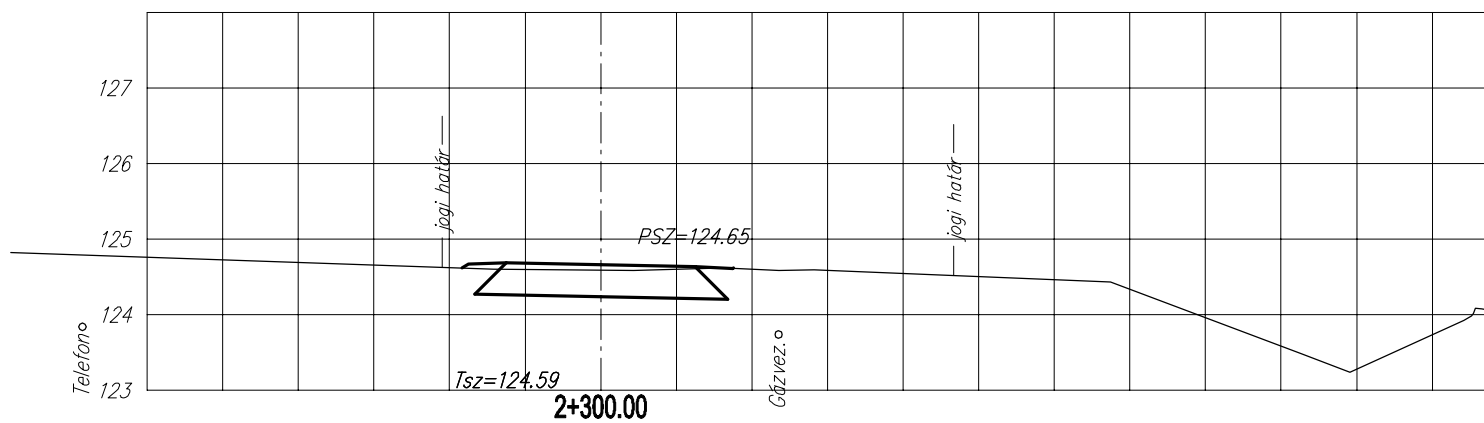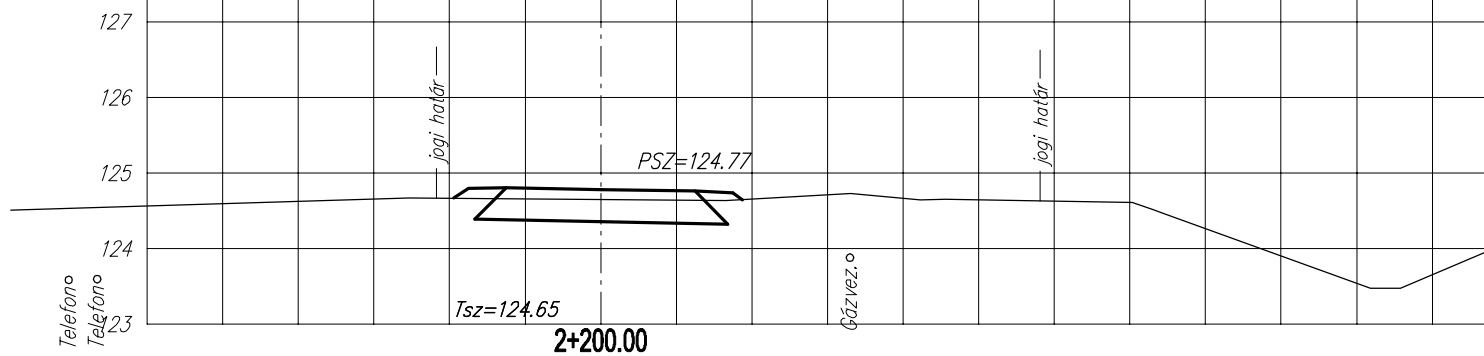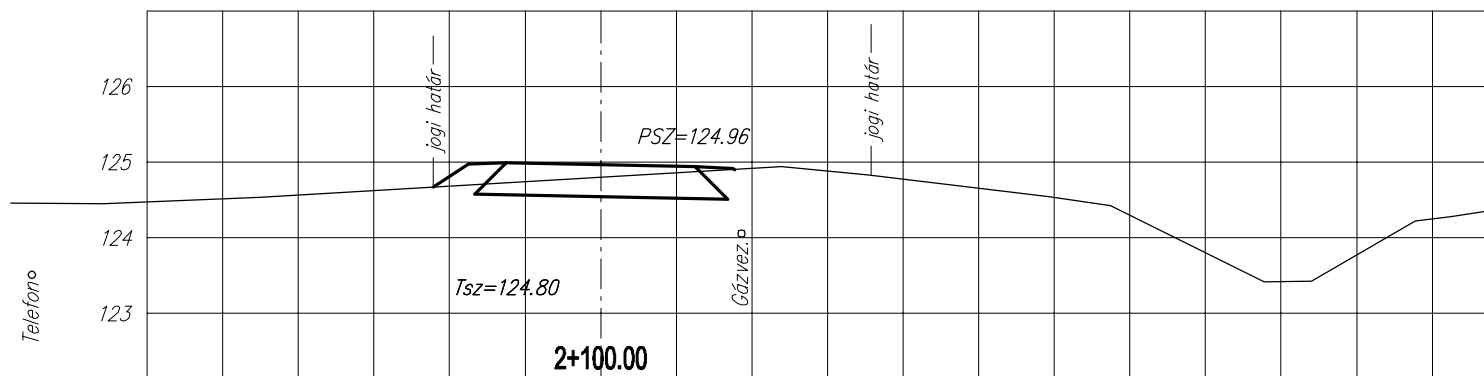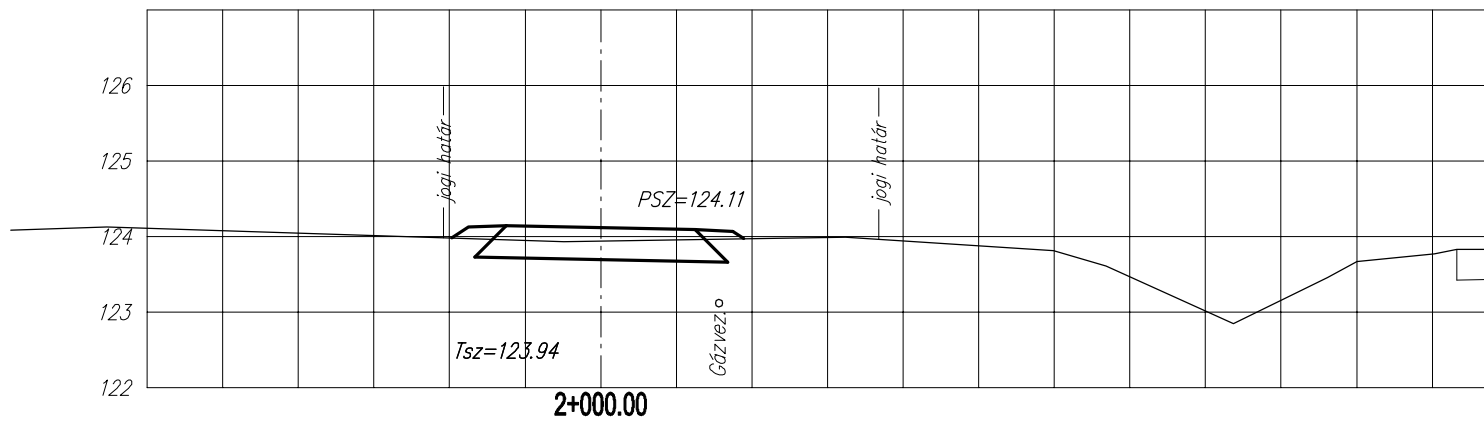


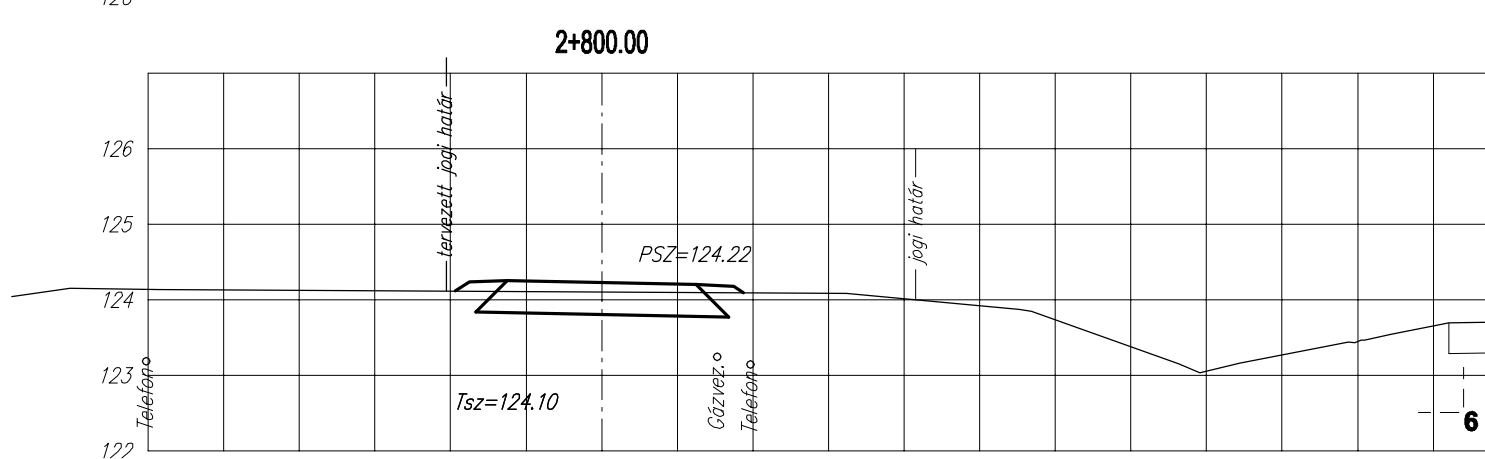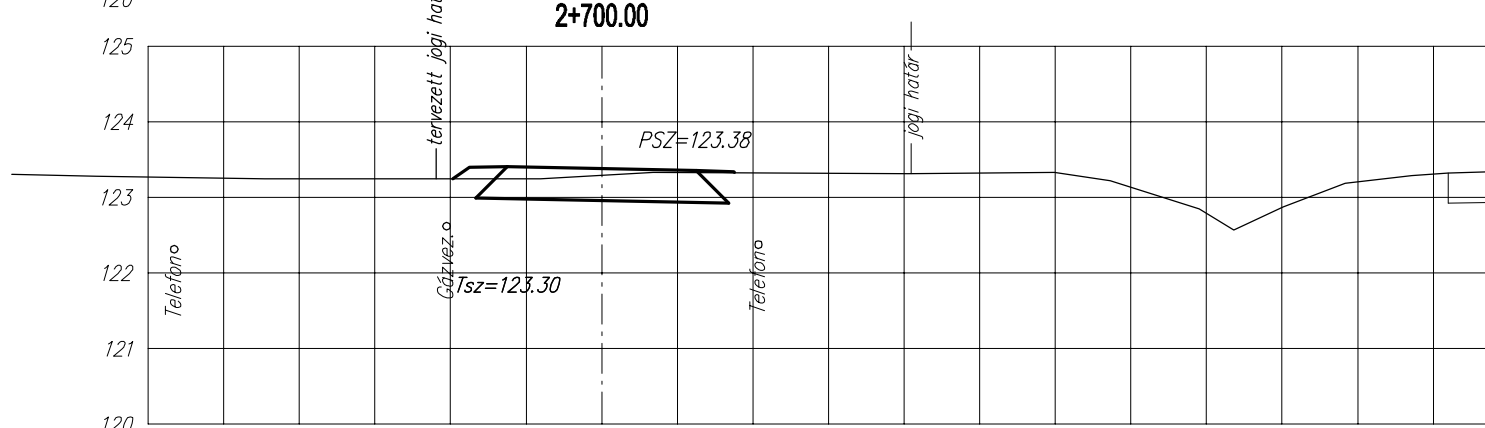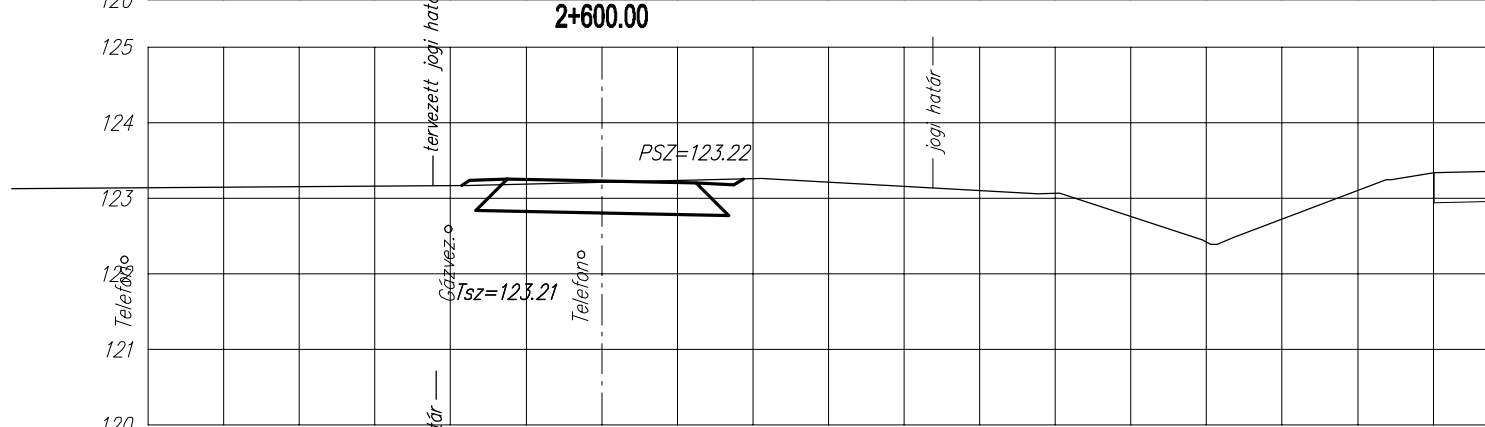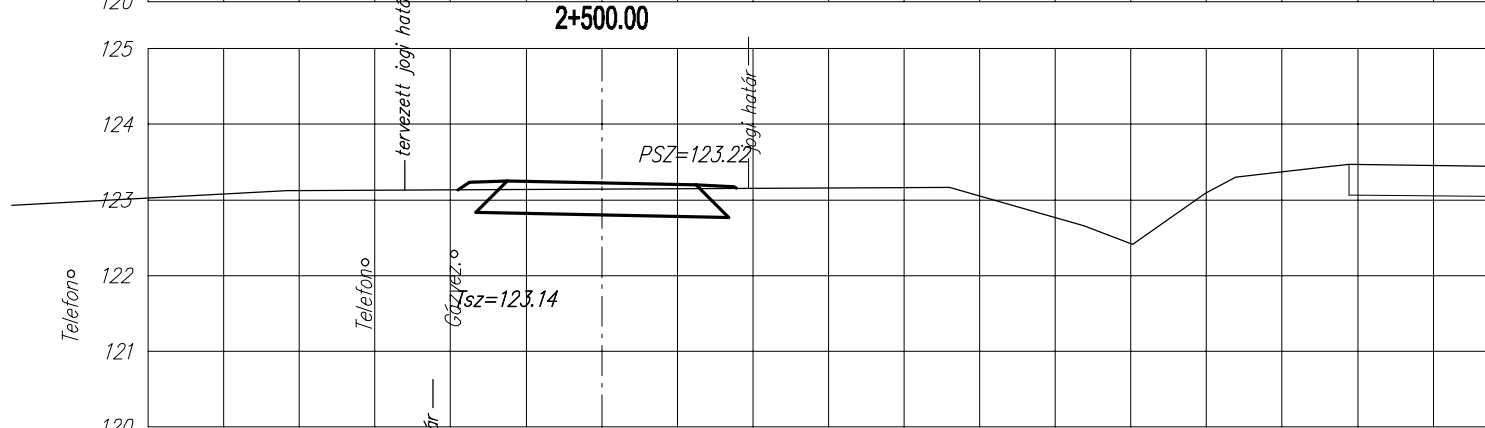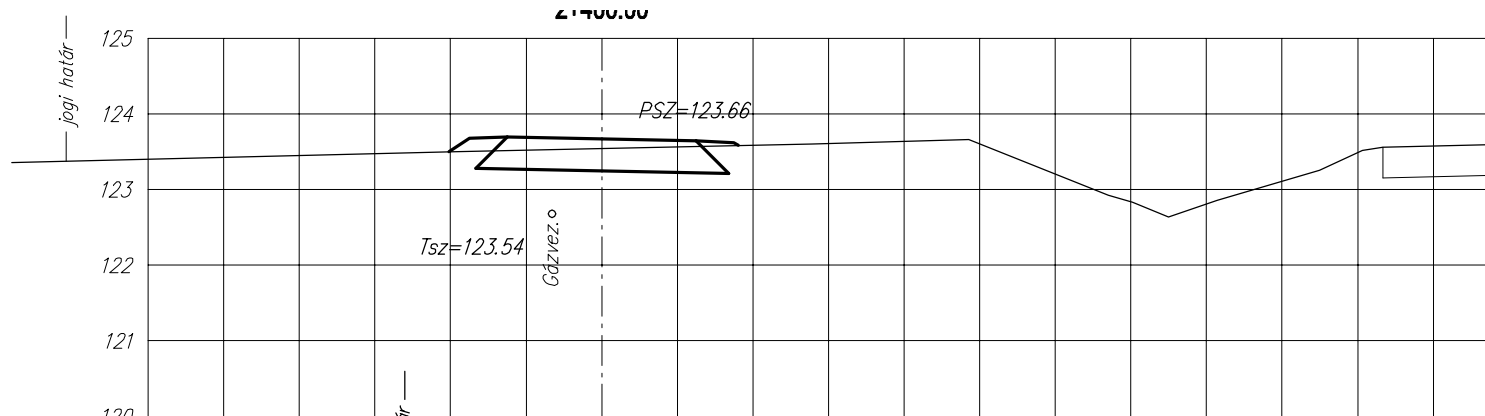


3+000.00

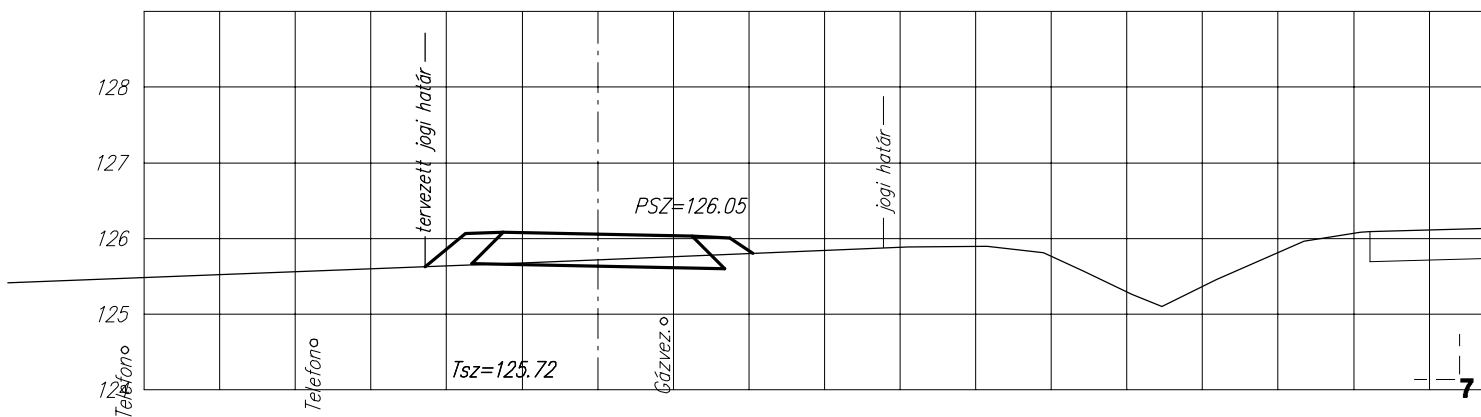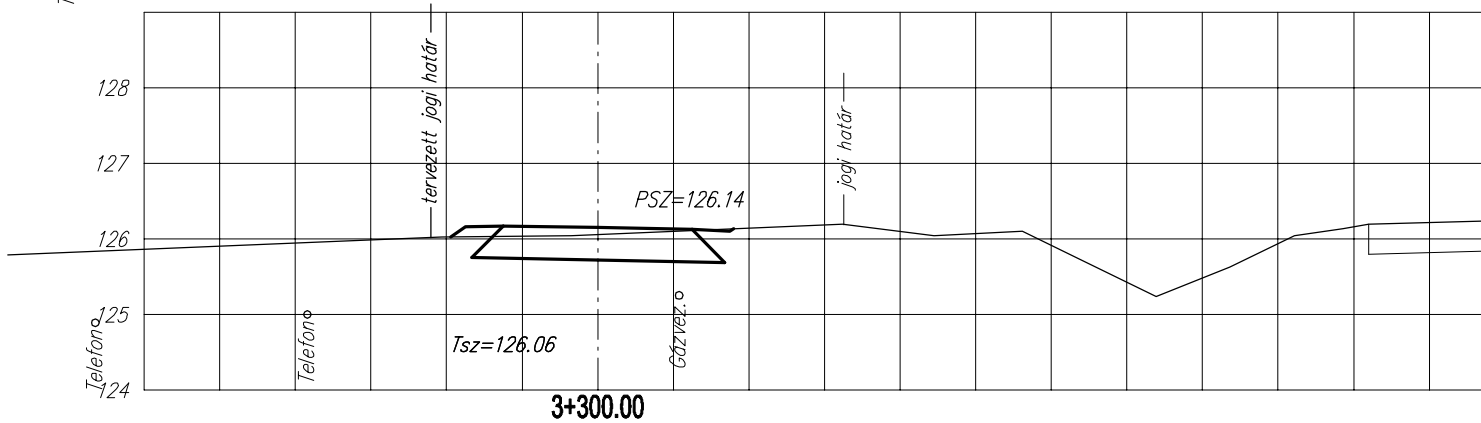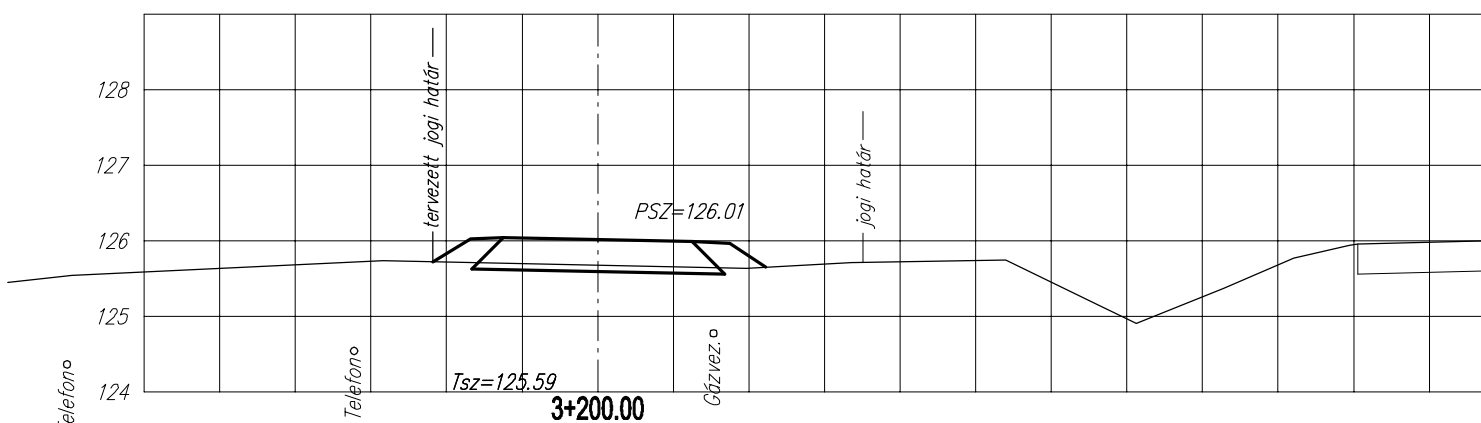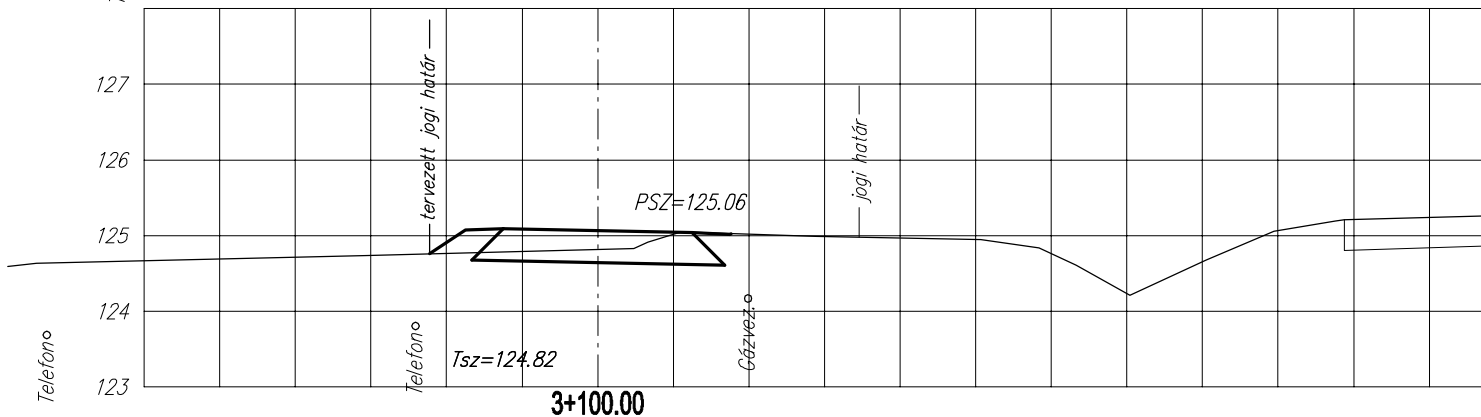


3+400.00

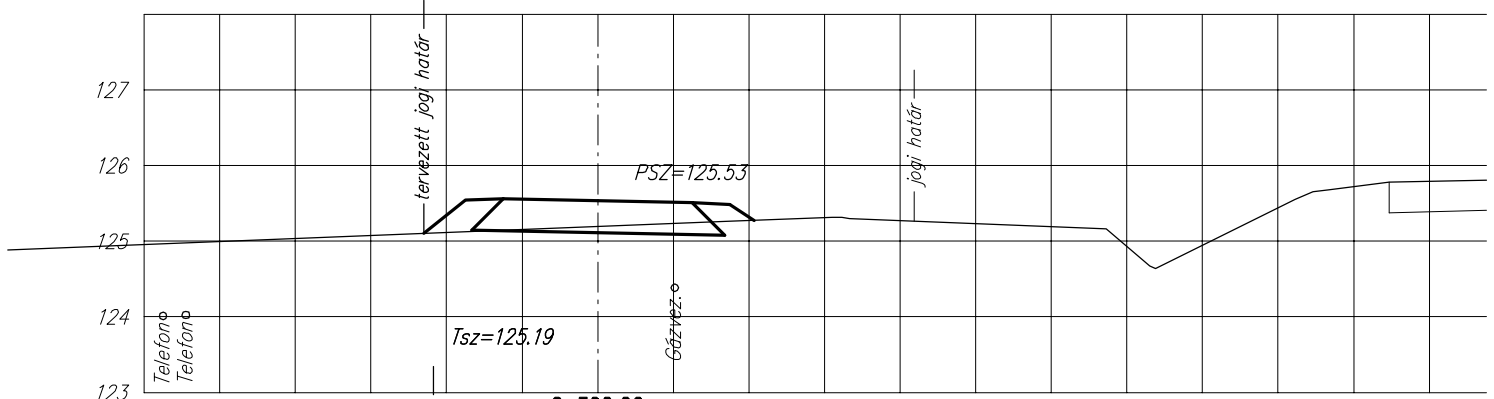


3+500.00

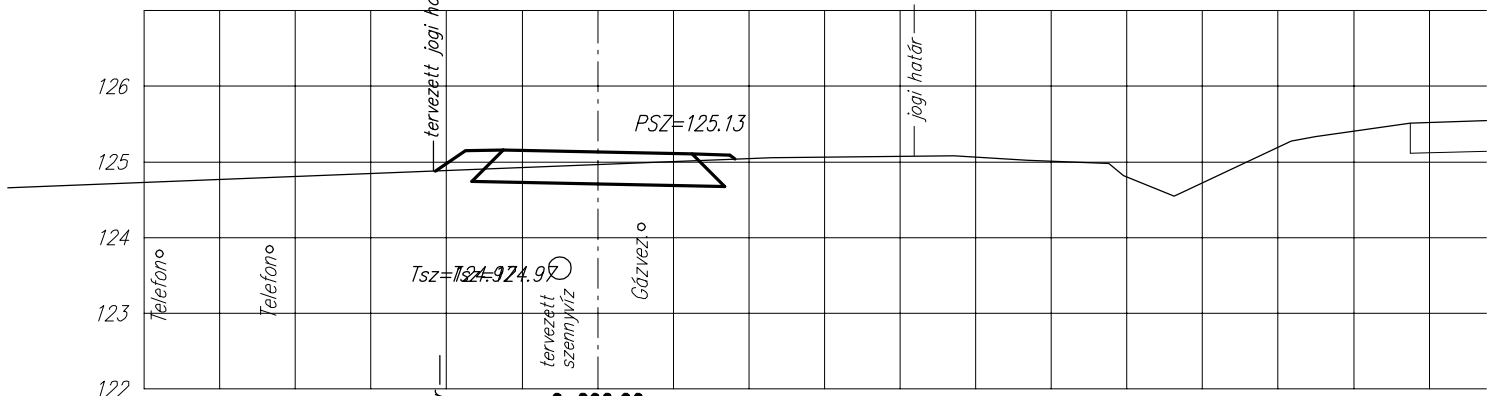


3+600.00

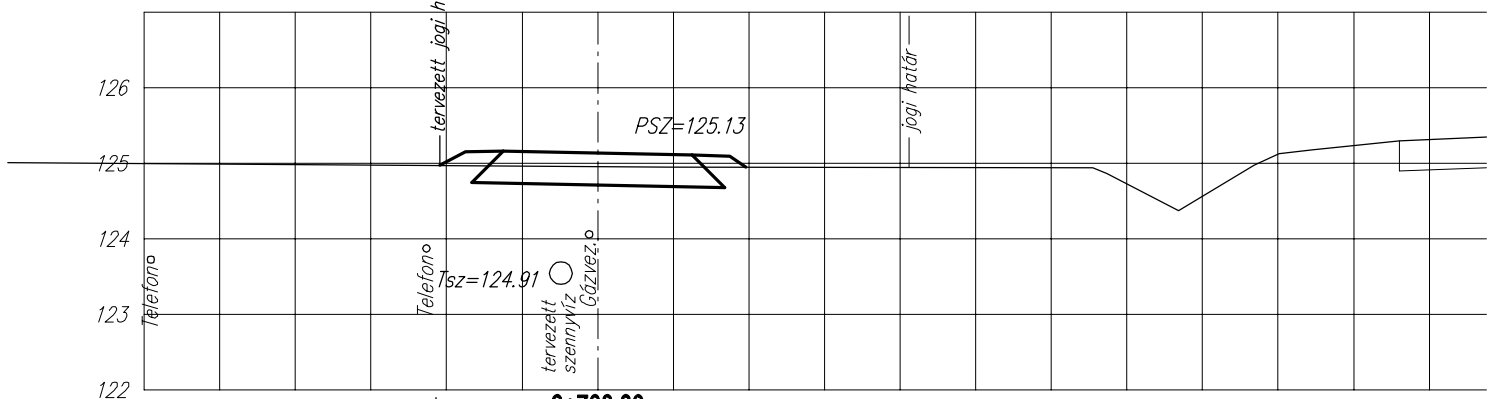


3+700.00

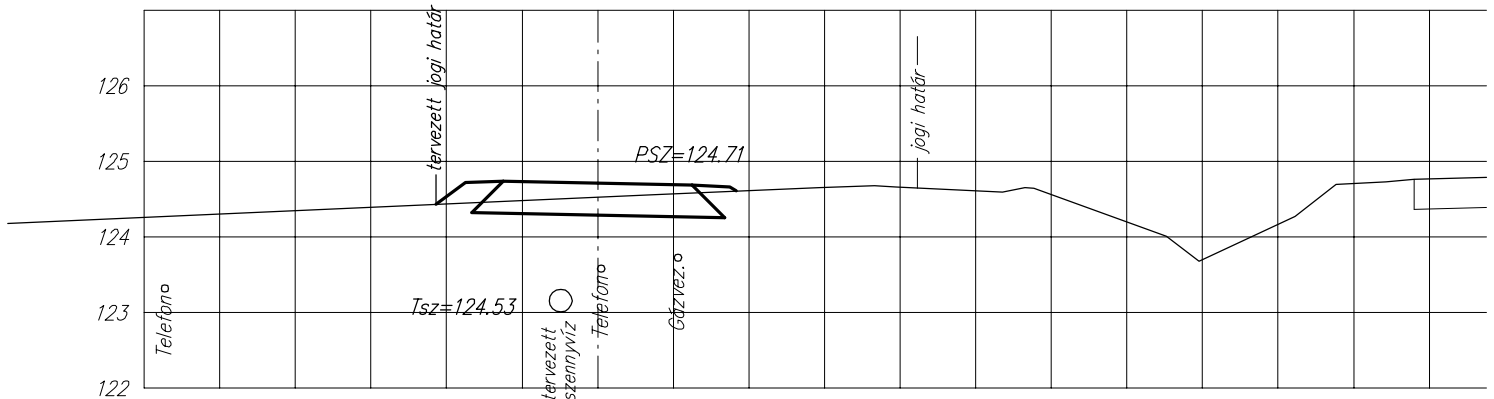


3+800.00

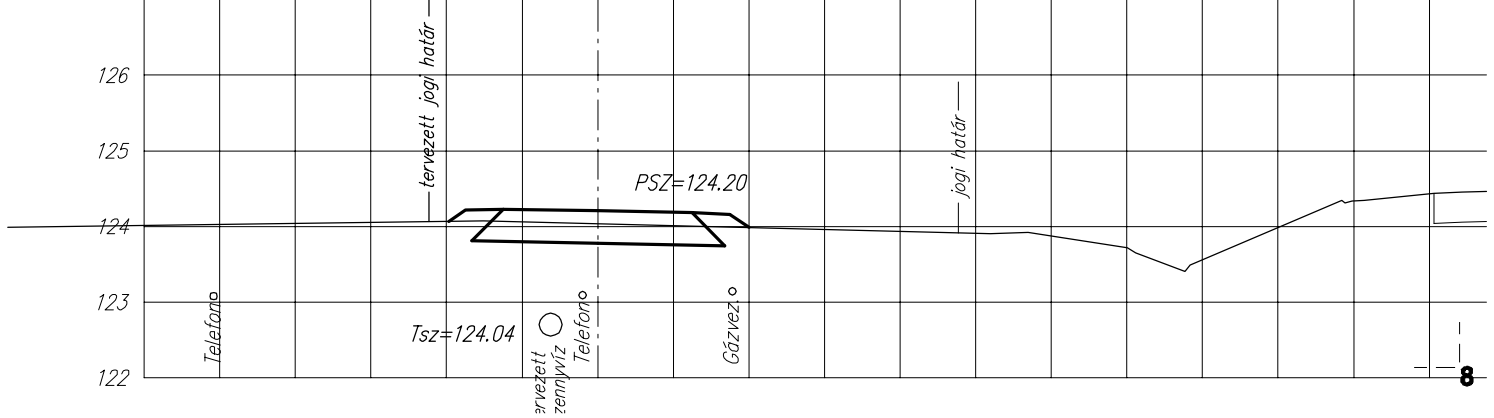


3+900.00

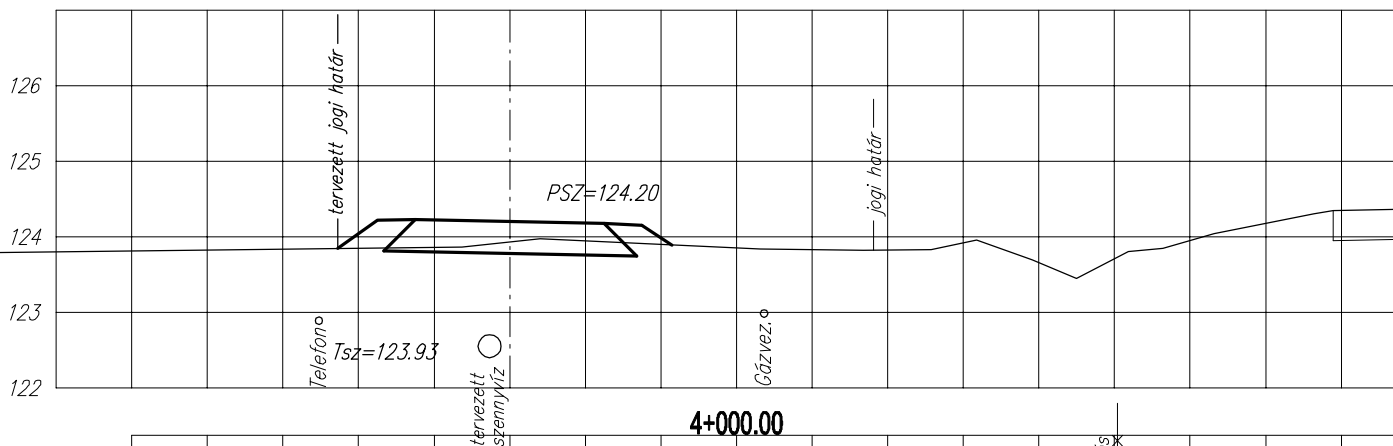


4+000.00

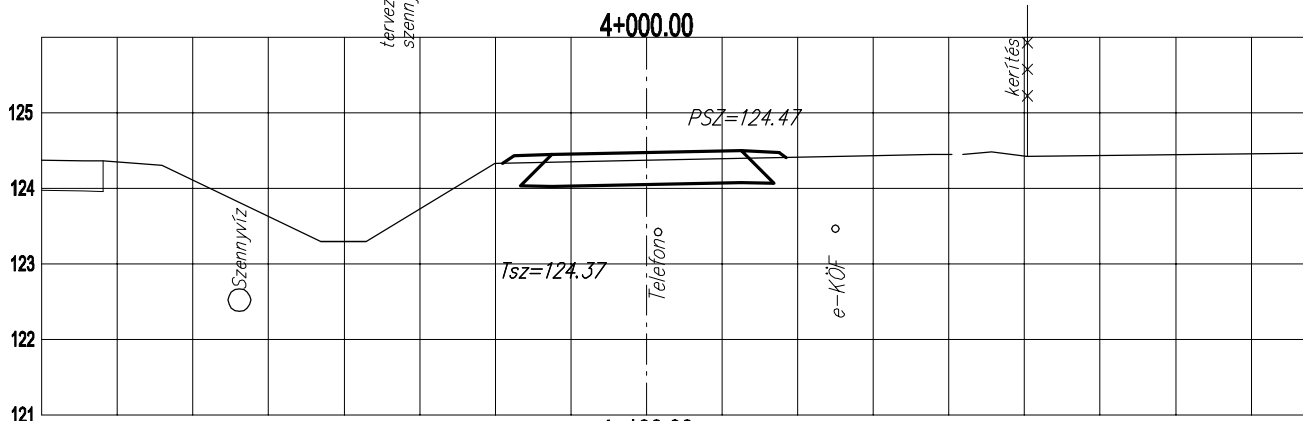

4+100.00

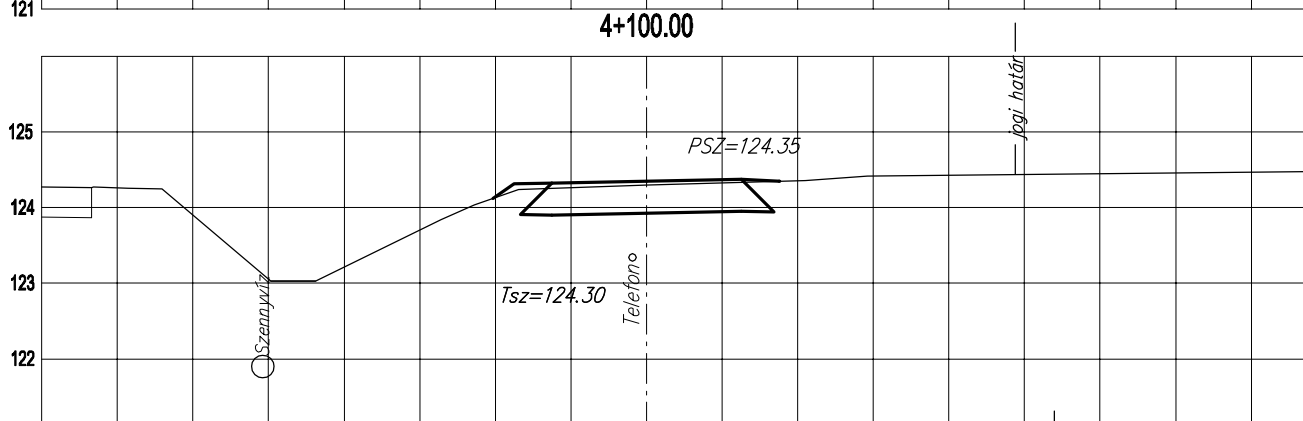

4+200.00

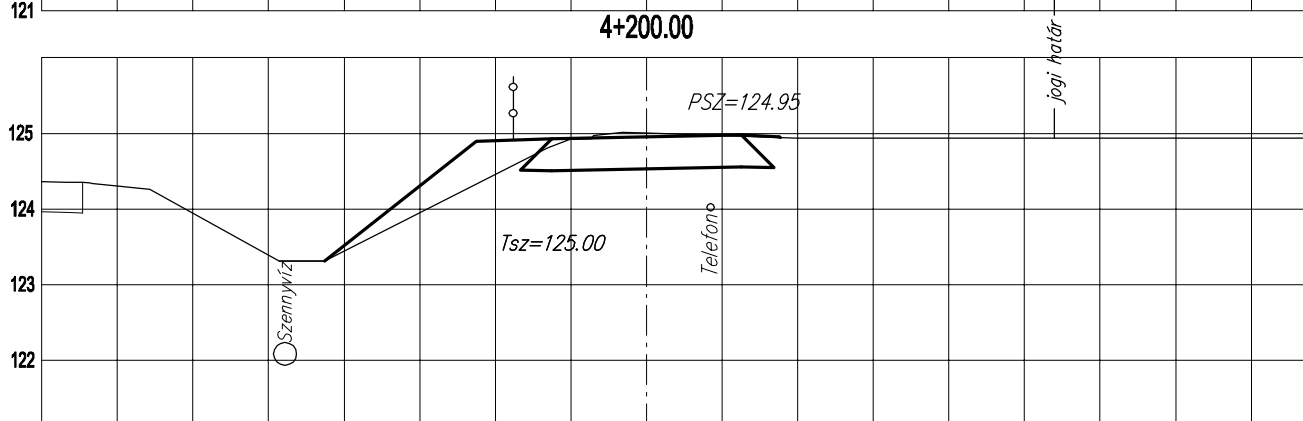

4+300.00

