




Csatorna jele

Cs1-0-0

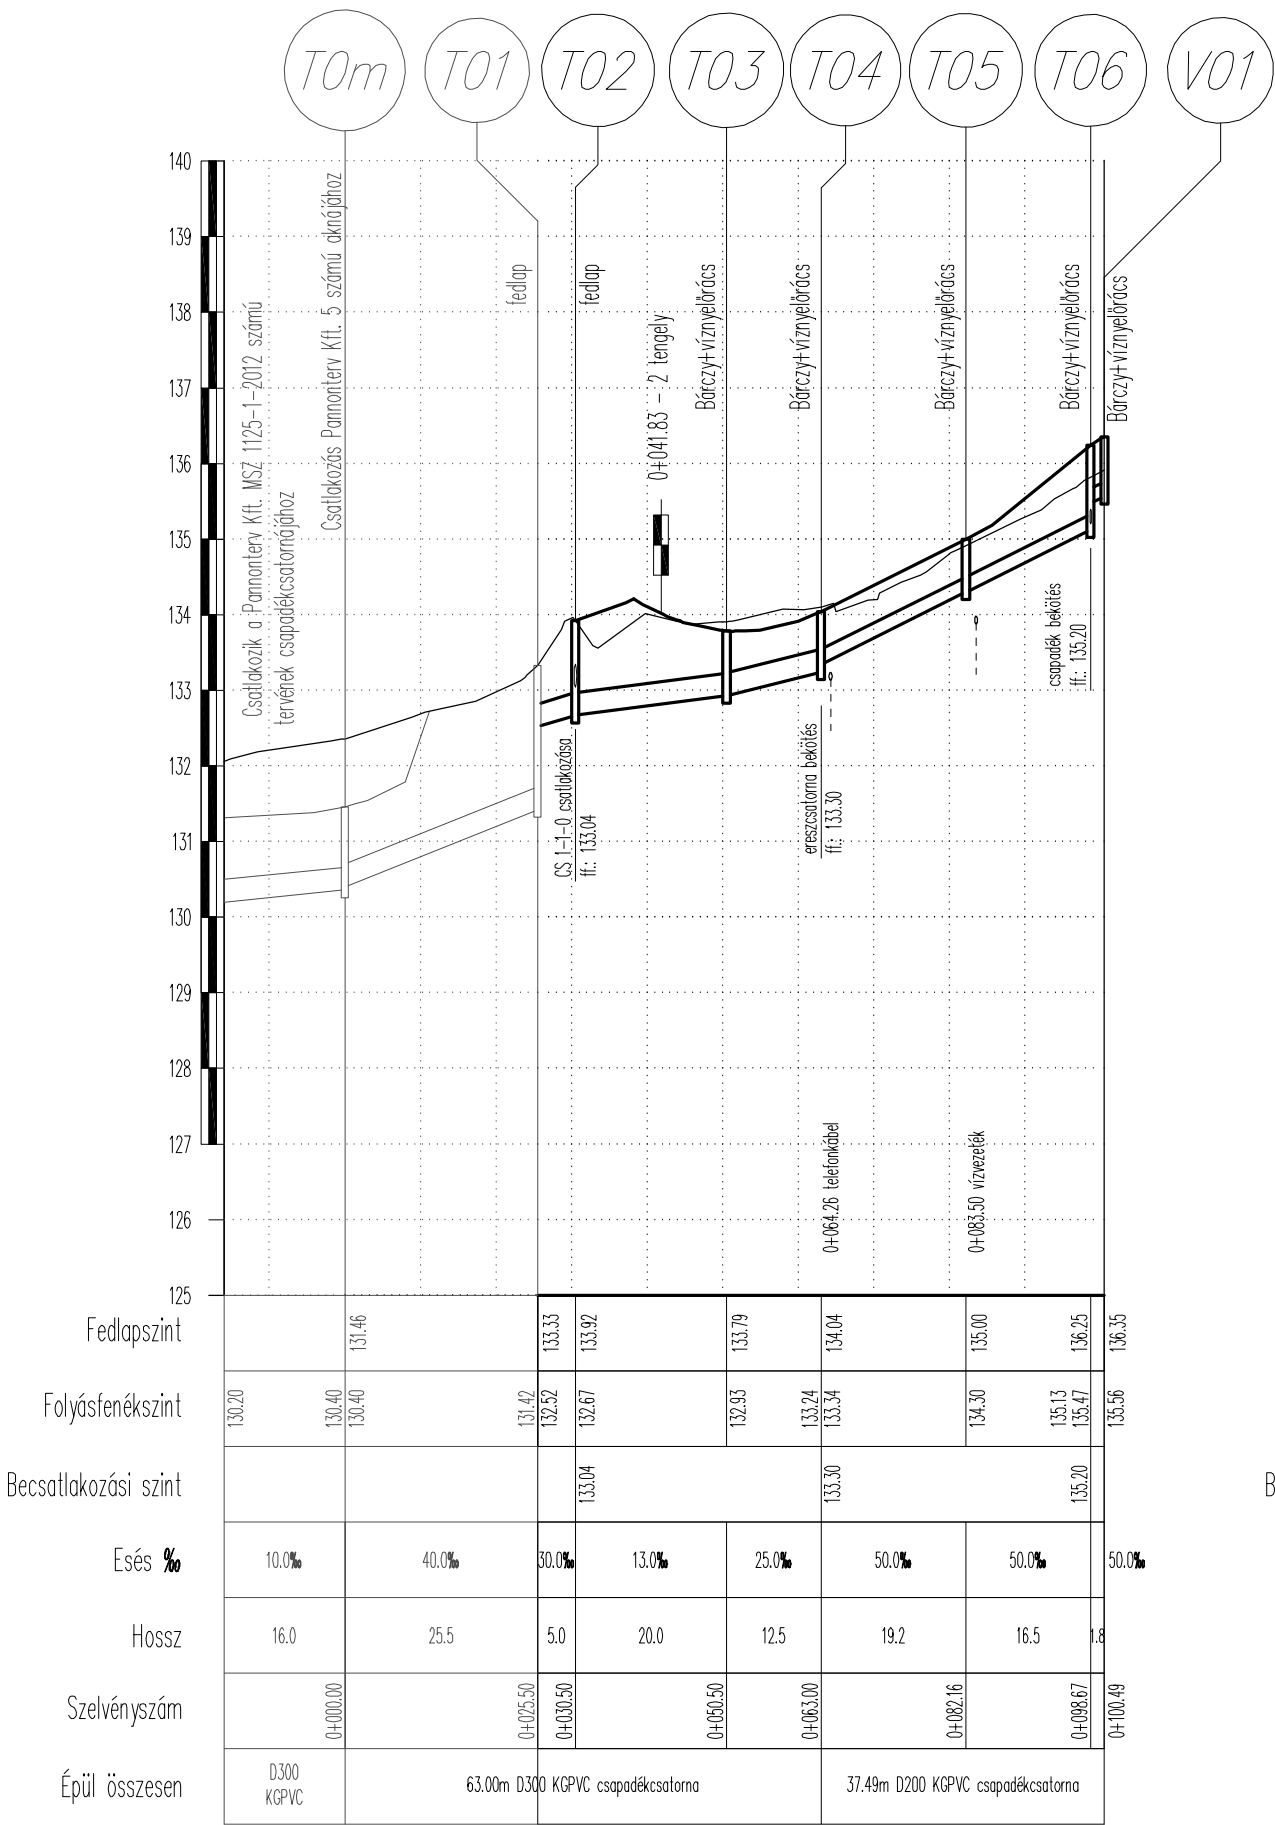

Csatorna jele

Cs1-1-0

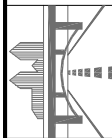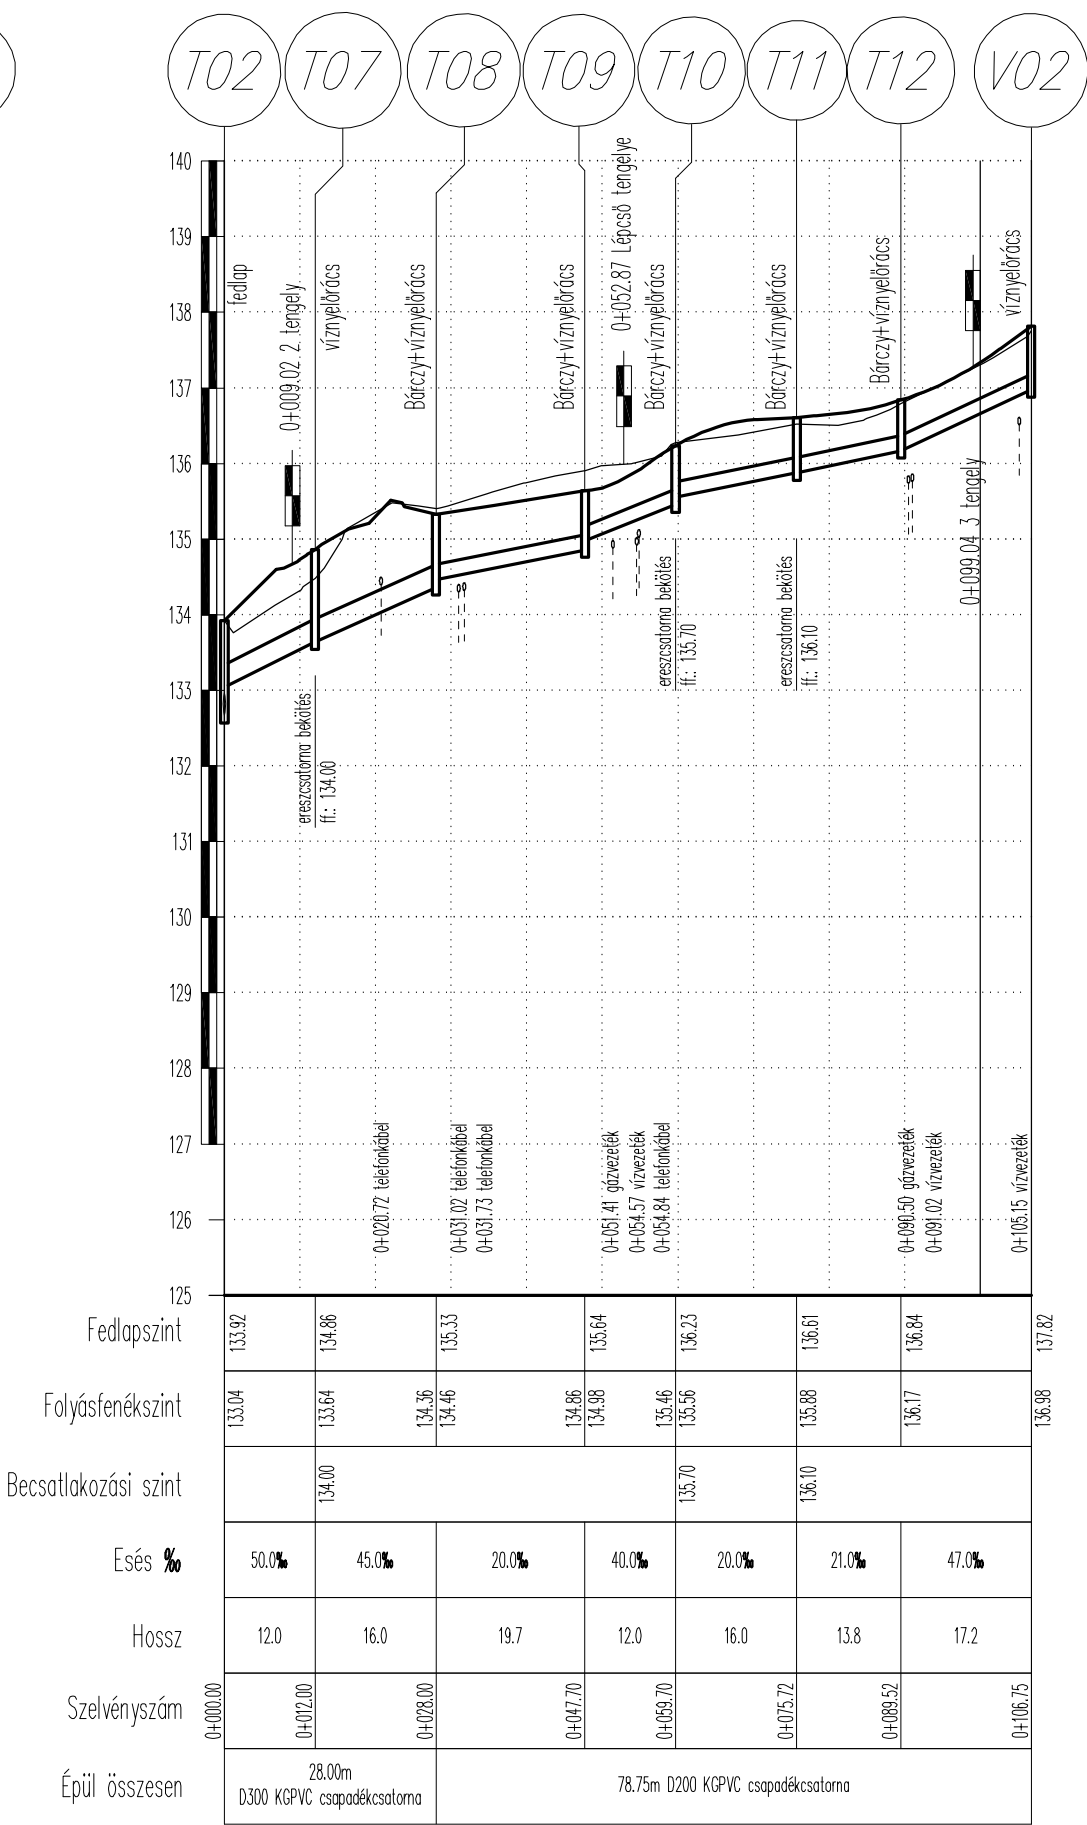

Geoplaner KFT

8200 Veszprém József Attila u. 40. Tel: 88/328-843, 30/95-91-925 e-mail: mail@geoplaner.hu

Munkaszám: **616/13**

Pétfürdő Nagyközség Önkormányzata
8105 Pétfürdő, Berhidai u. 6.

PÉTFÜRDŐ, BERHIDAI U. 2. KÖRNYEZETRENDEZÉS
ÚTÉPÍTÉSI TERVE

Csapadékcsonk hossz-szelvények

Tervező: Szép, Marianna
Készítette: Horváth László
Ellenőrzte: Szűcs Mihály
Dátum: 2014.11.12.