
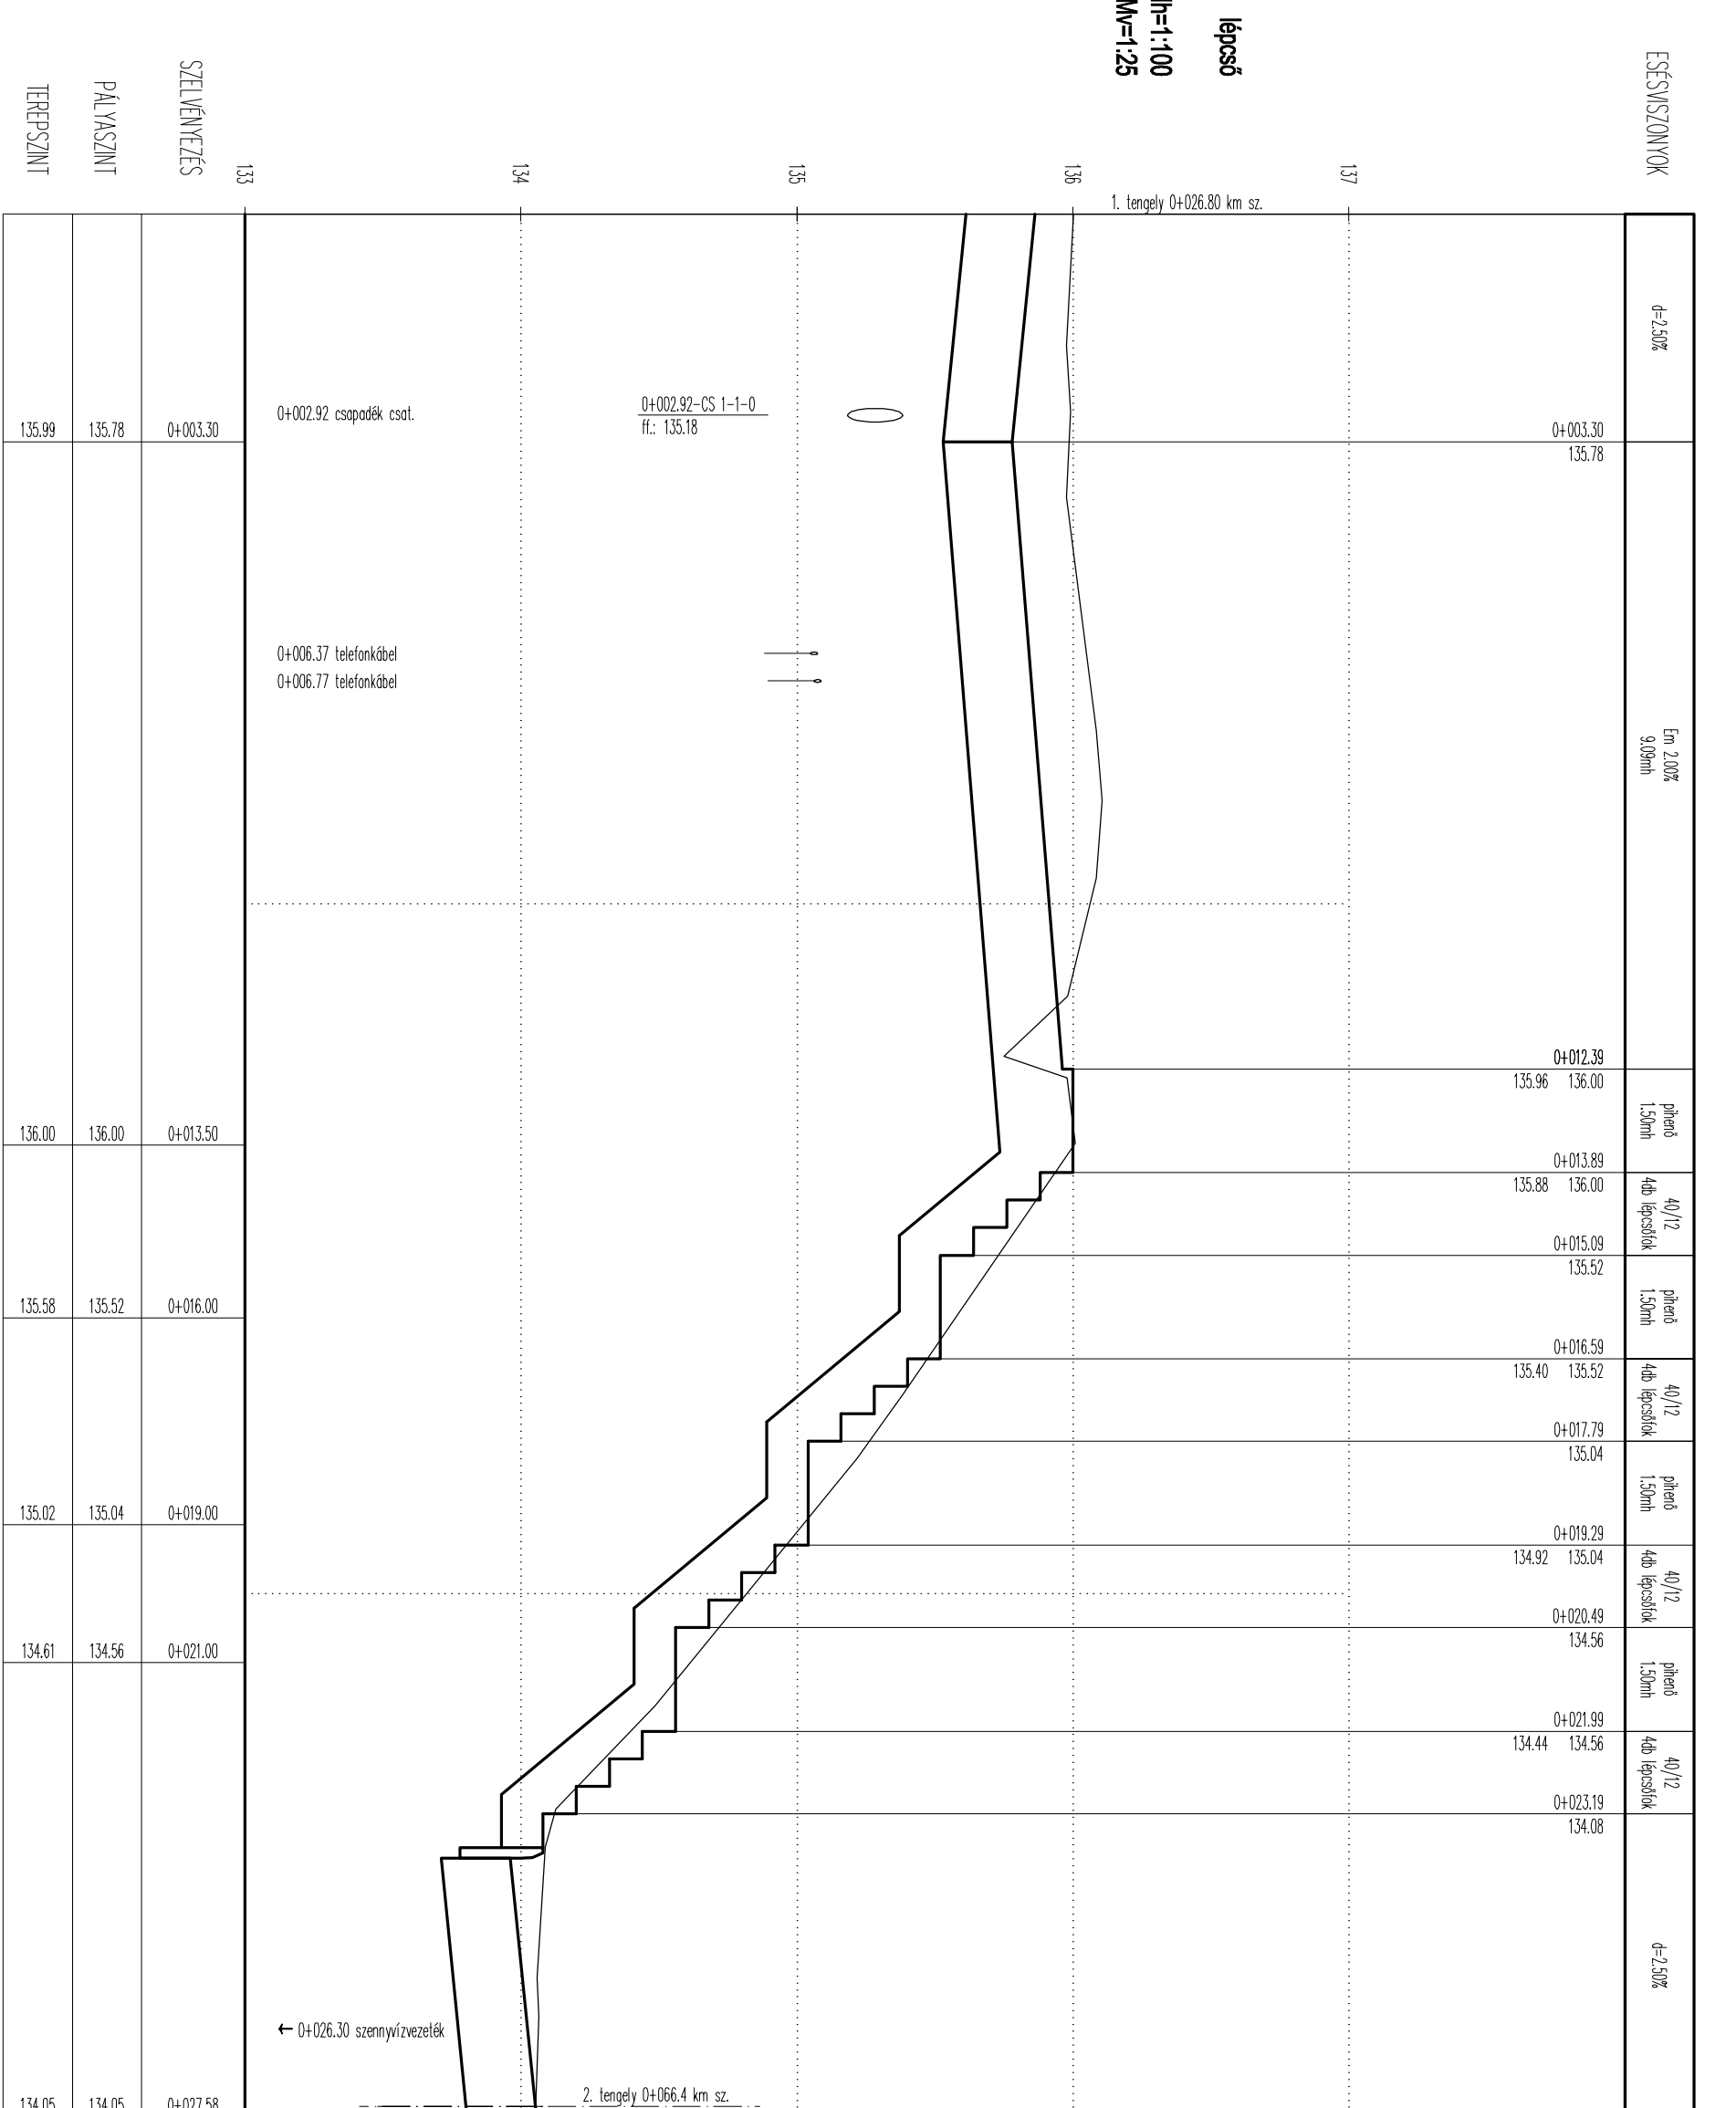
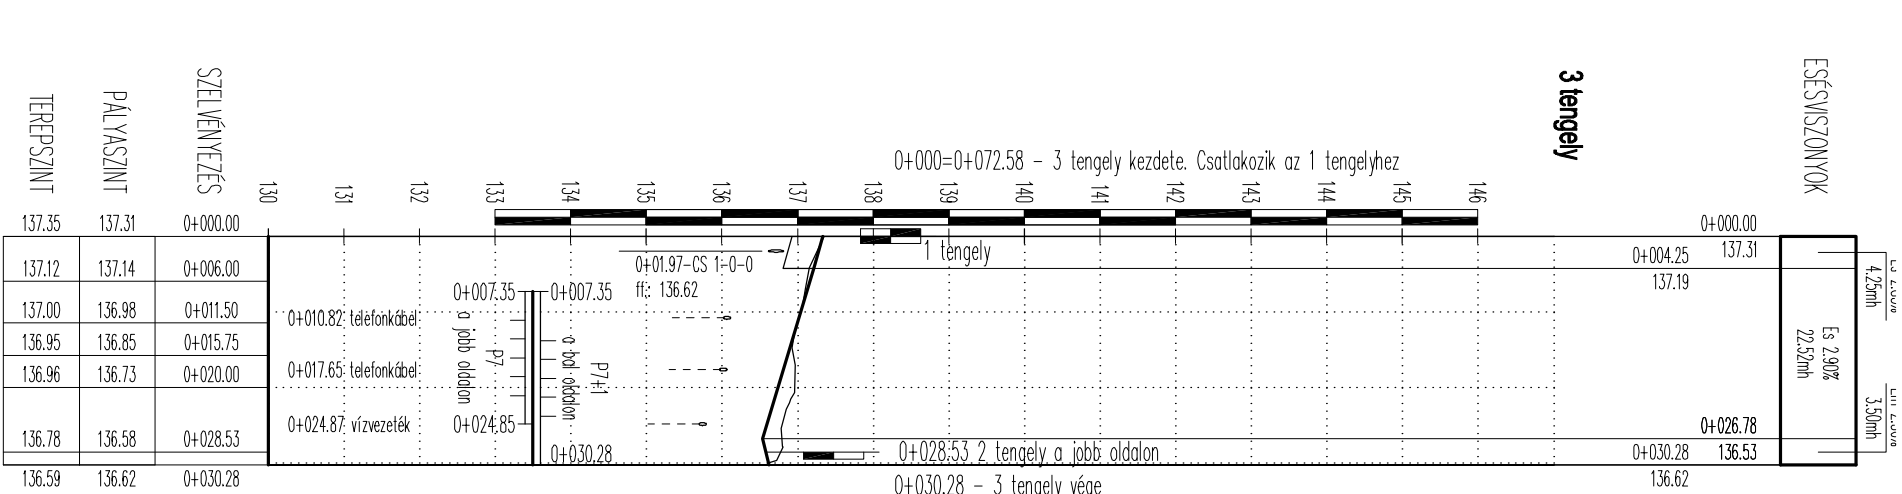
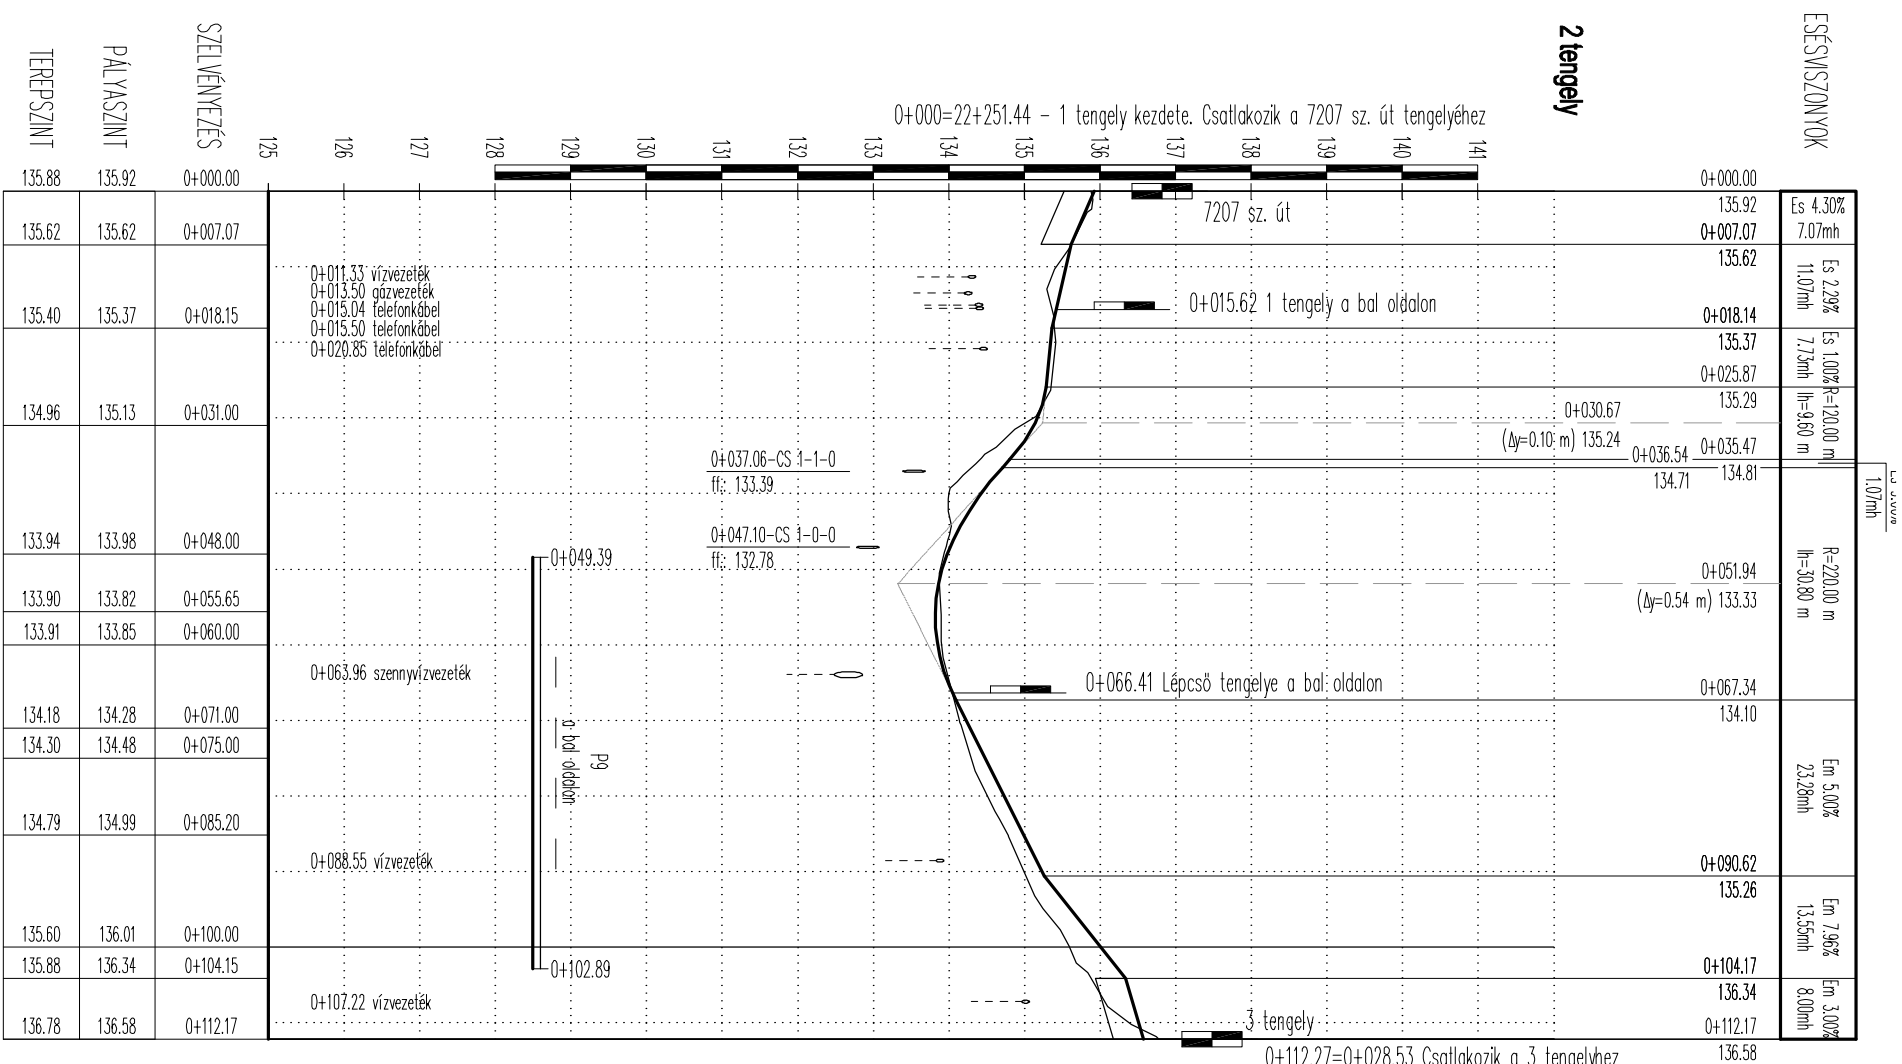


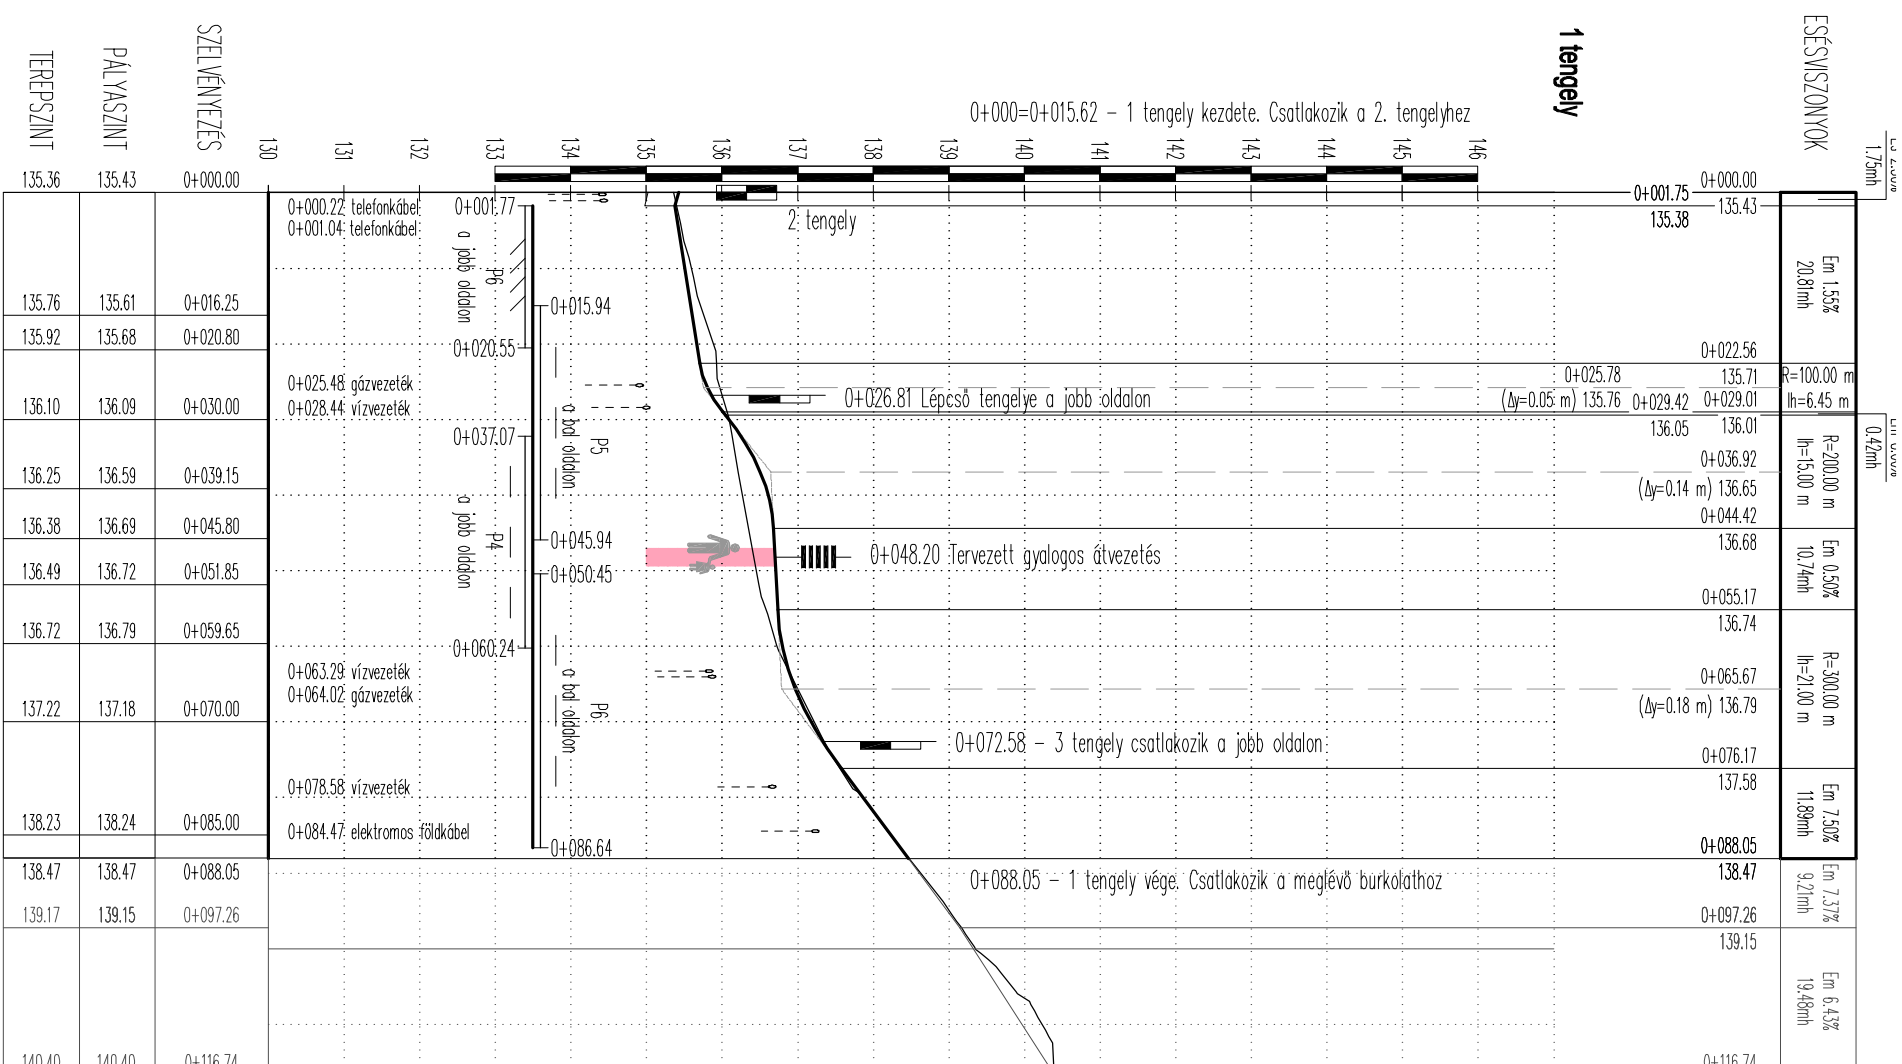

Geoplaner KFT		8200 Veszprém József Attila u. 40. Tel: 88/328-843, 30/95-91-925 e-mail: mail@geoplaner.hu	
Megbízó:	Pétfürdő Nagyközség Önkormányzata	Munkaszám:	616/13
Térkép:	PÉTFÜRDŐ, BERHIDAI U. 2. KÖRNYEZETRENDEZÉS	Méretarány:	1:1000/100
Részamlat:	Útépítési hossz-szelvények	Rajzszerkesztő:	U-3.1
Tervező:	Szék: K-19-0239	Szerkesztette:	Szerkesztette: Horváth László
Tervező:	Szék: K-19-0239	Tervező:	Tervező: Sturcz Mihály KÉ-104-0117
Tervező:	Szék: K-19-0239	Dátum:	2013.10