




Csatorna jele **Cs1-0-0**

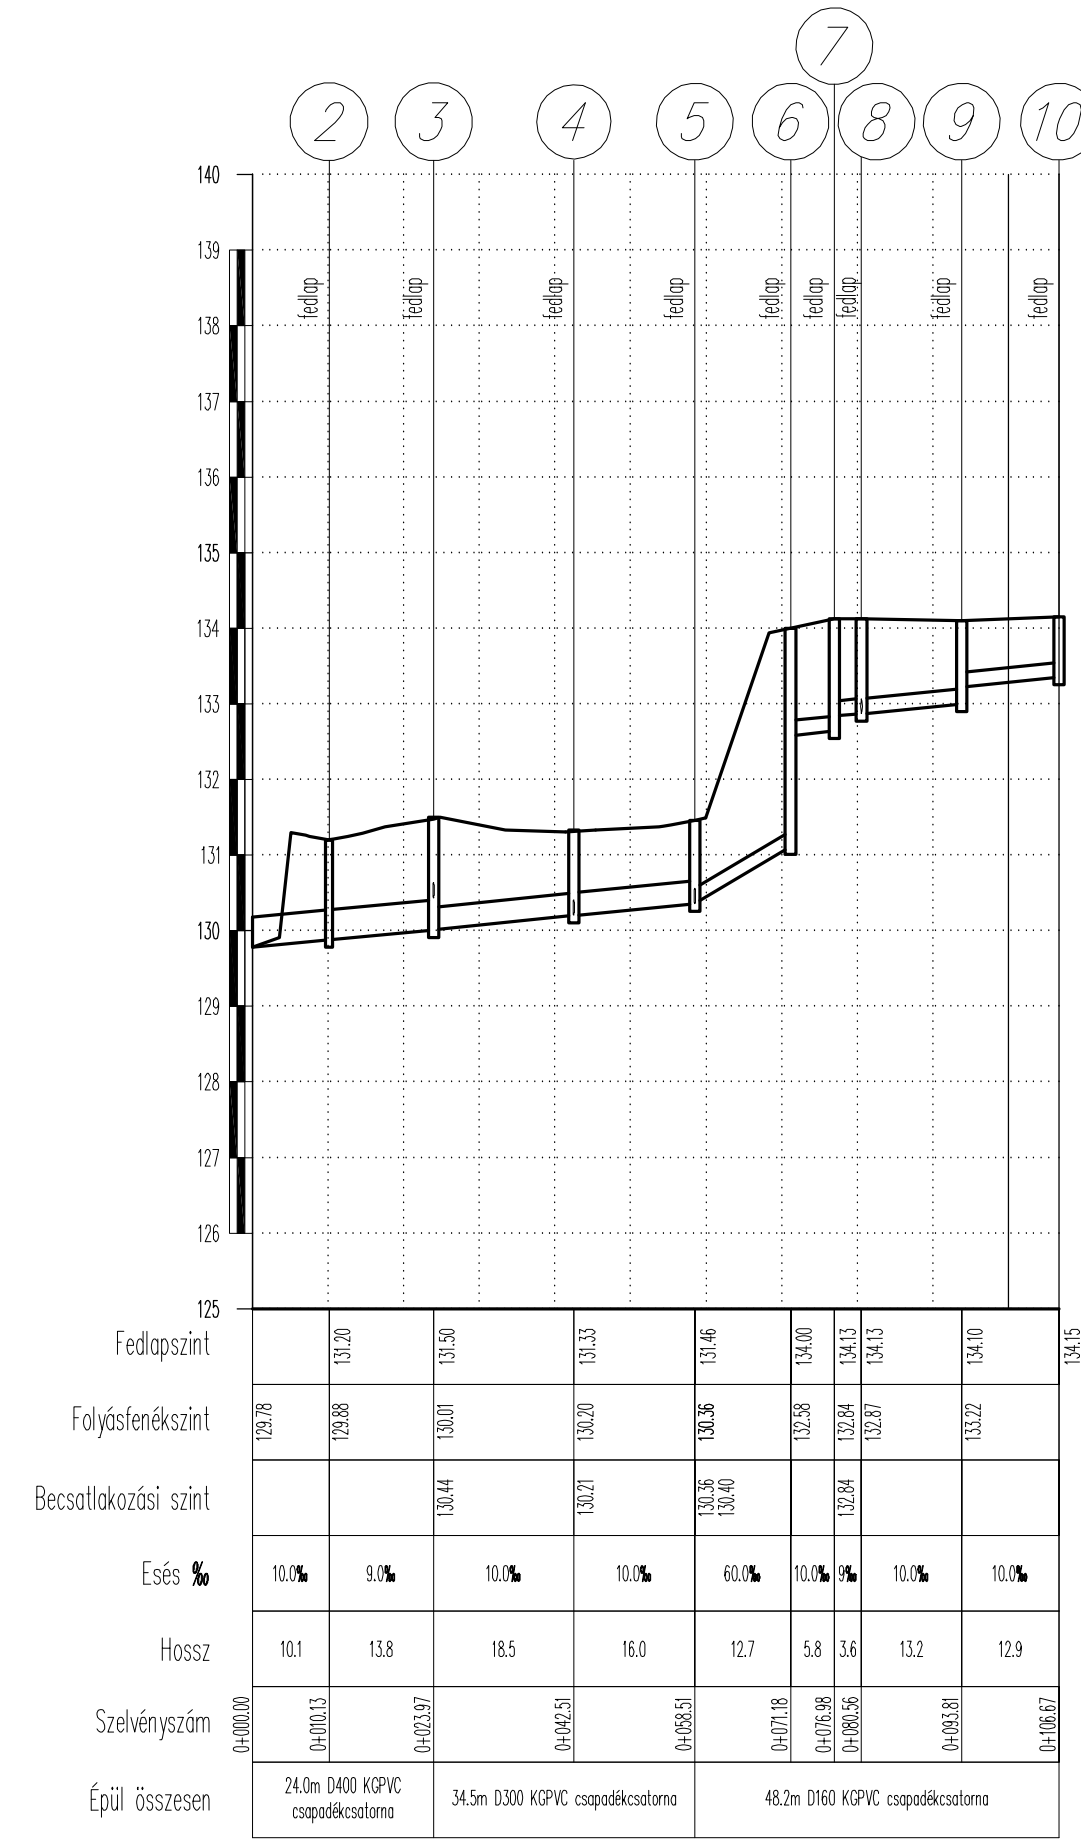


Csatorna jele **Cs1-1-0**

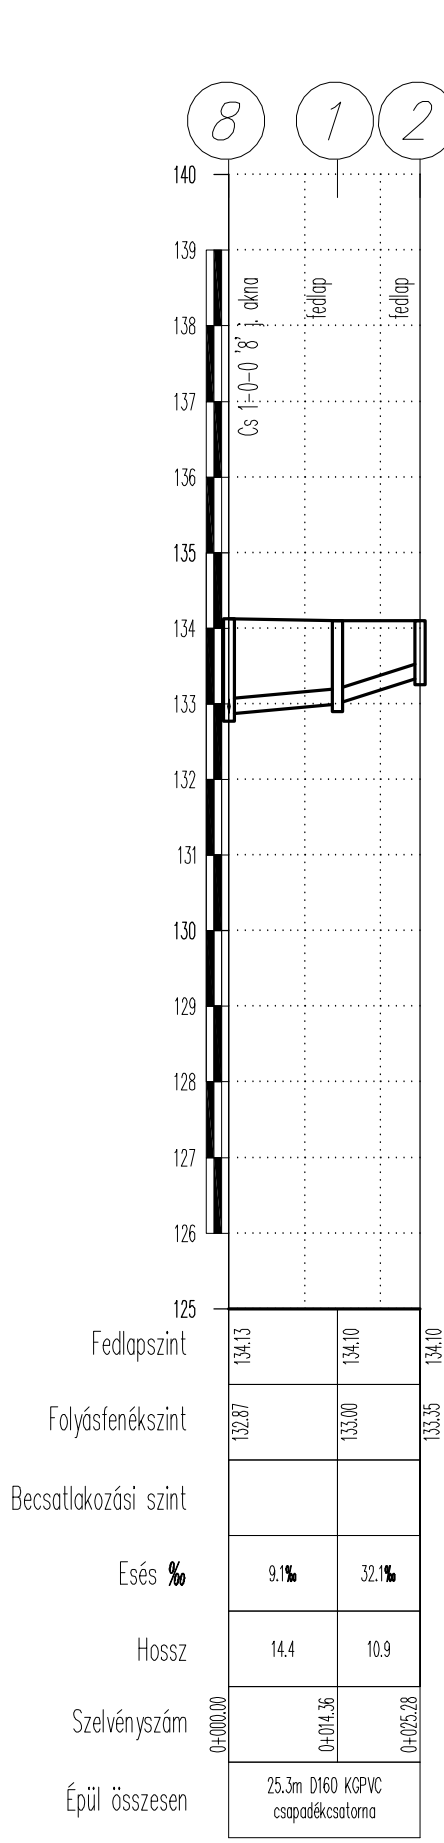


Csatorna jele **Cs1-2-0**

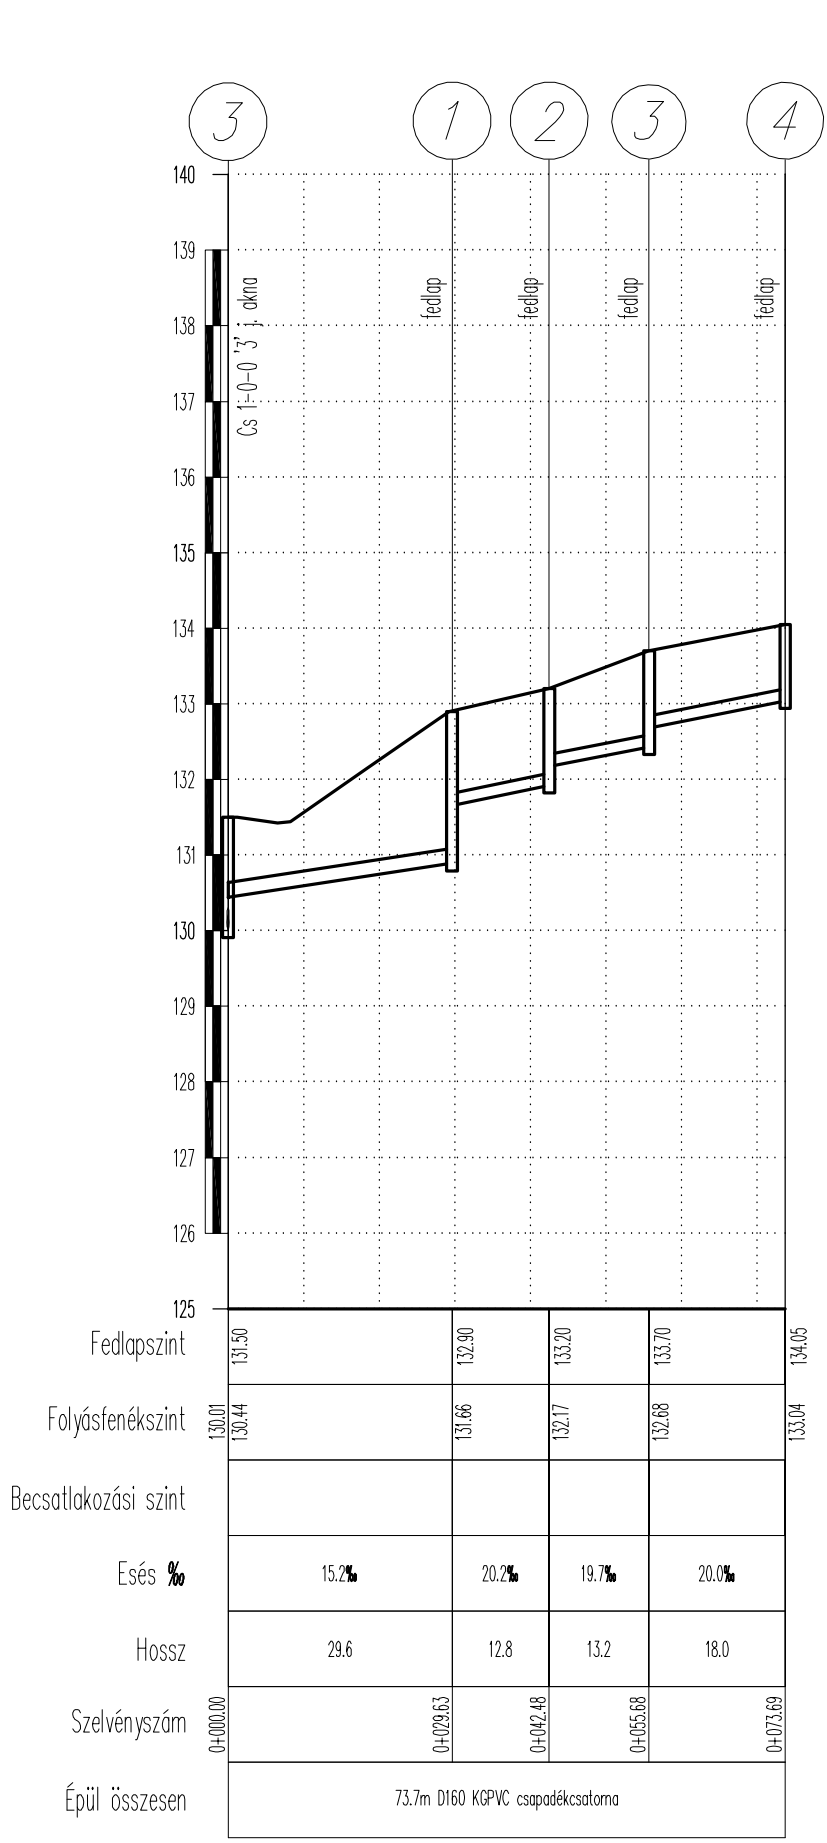

Csatorna jele **Cs2-0-0**

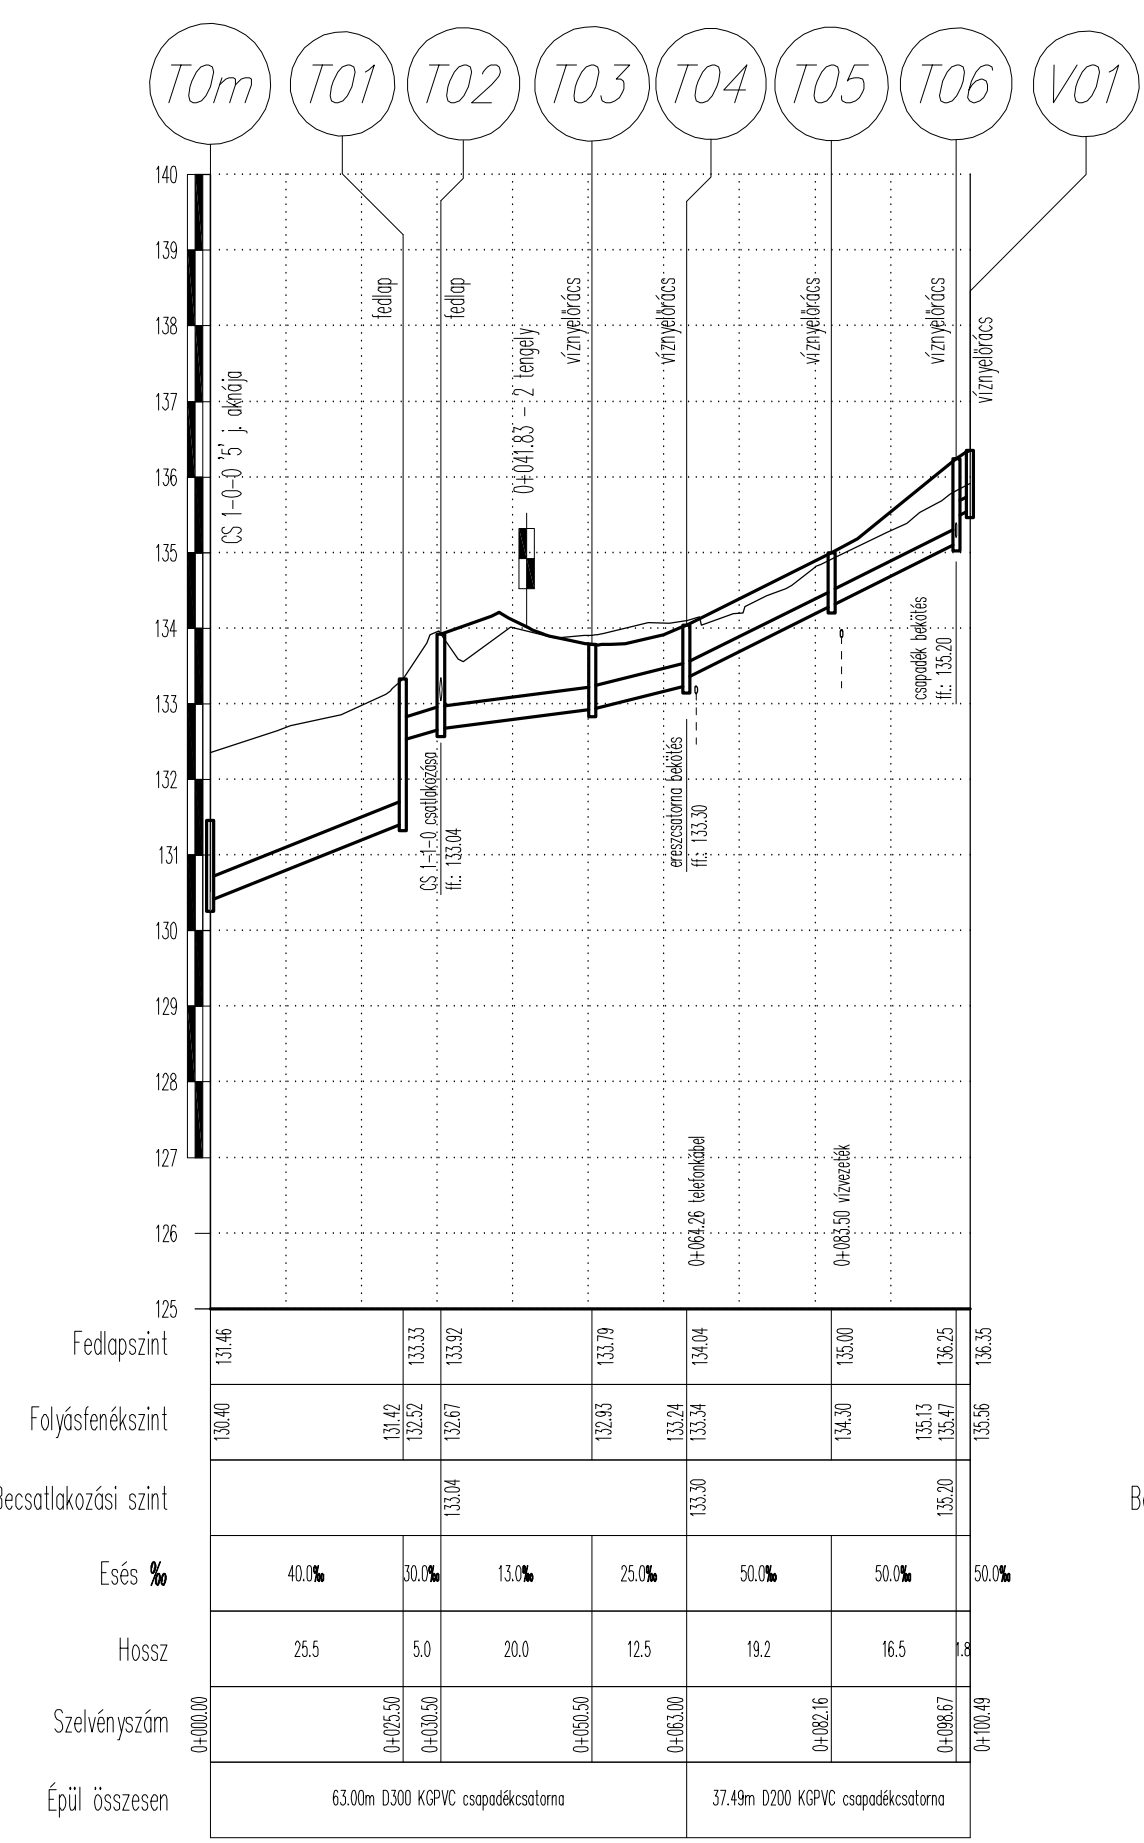

Csatorna jele **Cs2-1-0**

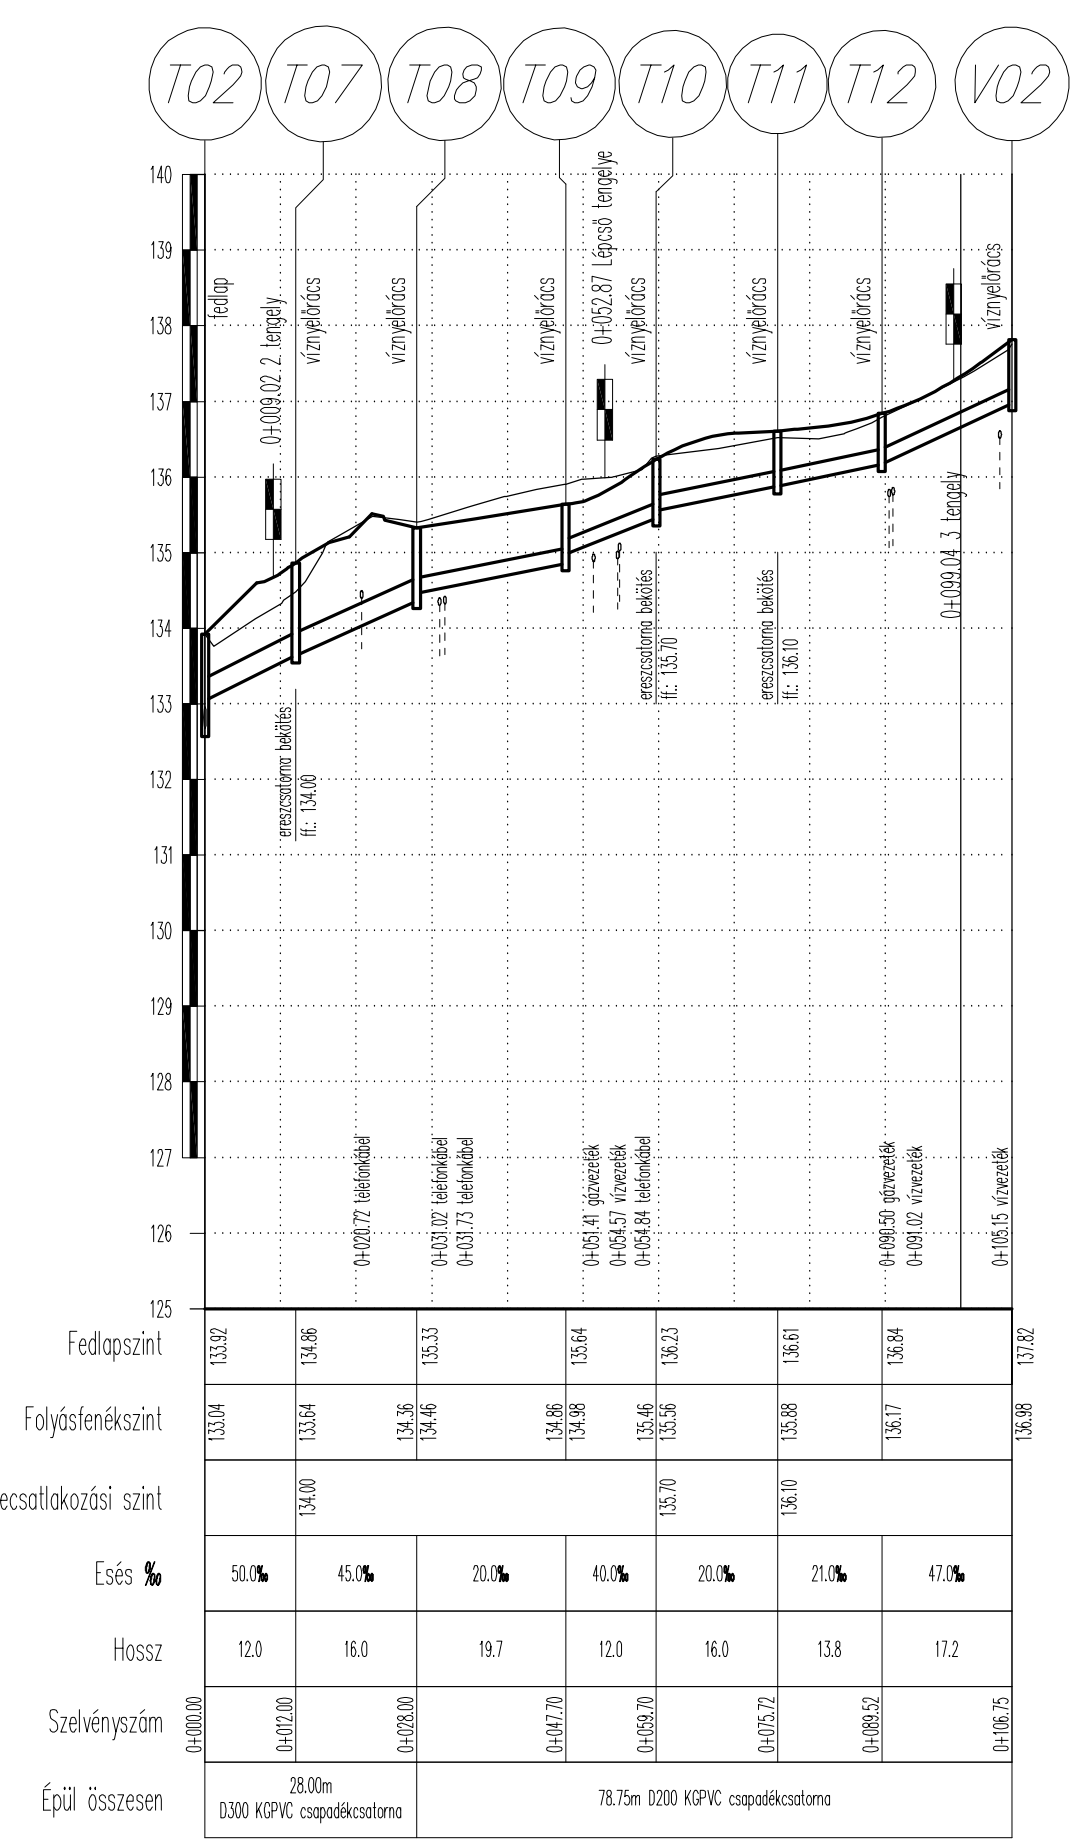

**Geoplaner KFT**

8200 Veszprém József Attila u. 40. Tel:88/328-843, 30/95-91-925 e-mail: mail@geoplaner.hu

Munkaszám: **670/14**

Méretarány: **1:1000/100**

Rajzszám: **Cs-3**

Dátum: **2014.05.**

**Pétúrdó Nagyközség Önkormányzata**  
8105 Pétúrdó, Berhidai út 6.

Tárgy: Pétúrdó, Berhidai út 2-6. sz. környezete vízvezetésének vízjogi engedélyezési terve

**Hossz-szelvények**

Rajzolt: *[Signature]*

Tervező: *[Signature]*

Ellátó: *[Signature]*

Ábrák: *[Signature]*

Ellátó: *[Signature]*