


Kezelői lehatárolási terv



MAGYAR KÖZÚT KEZELÉSE



ÖNKORMÁNYZAT KEZELÉSE

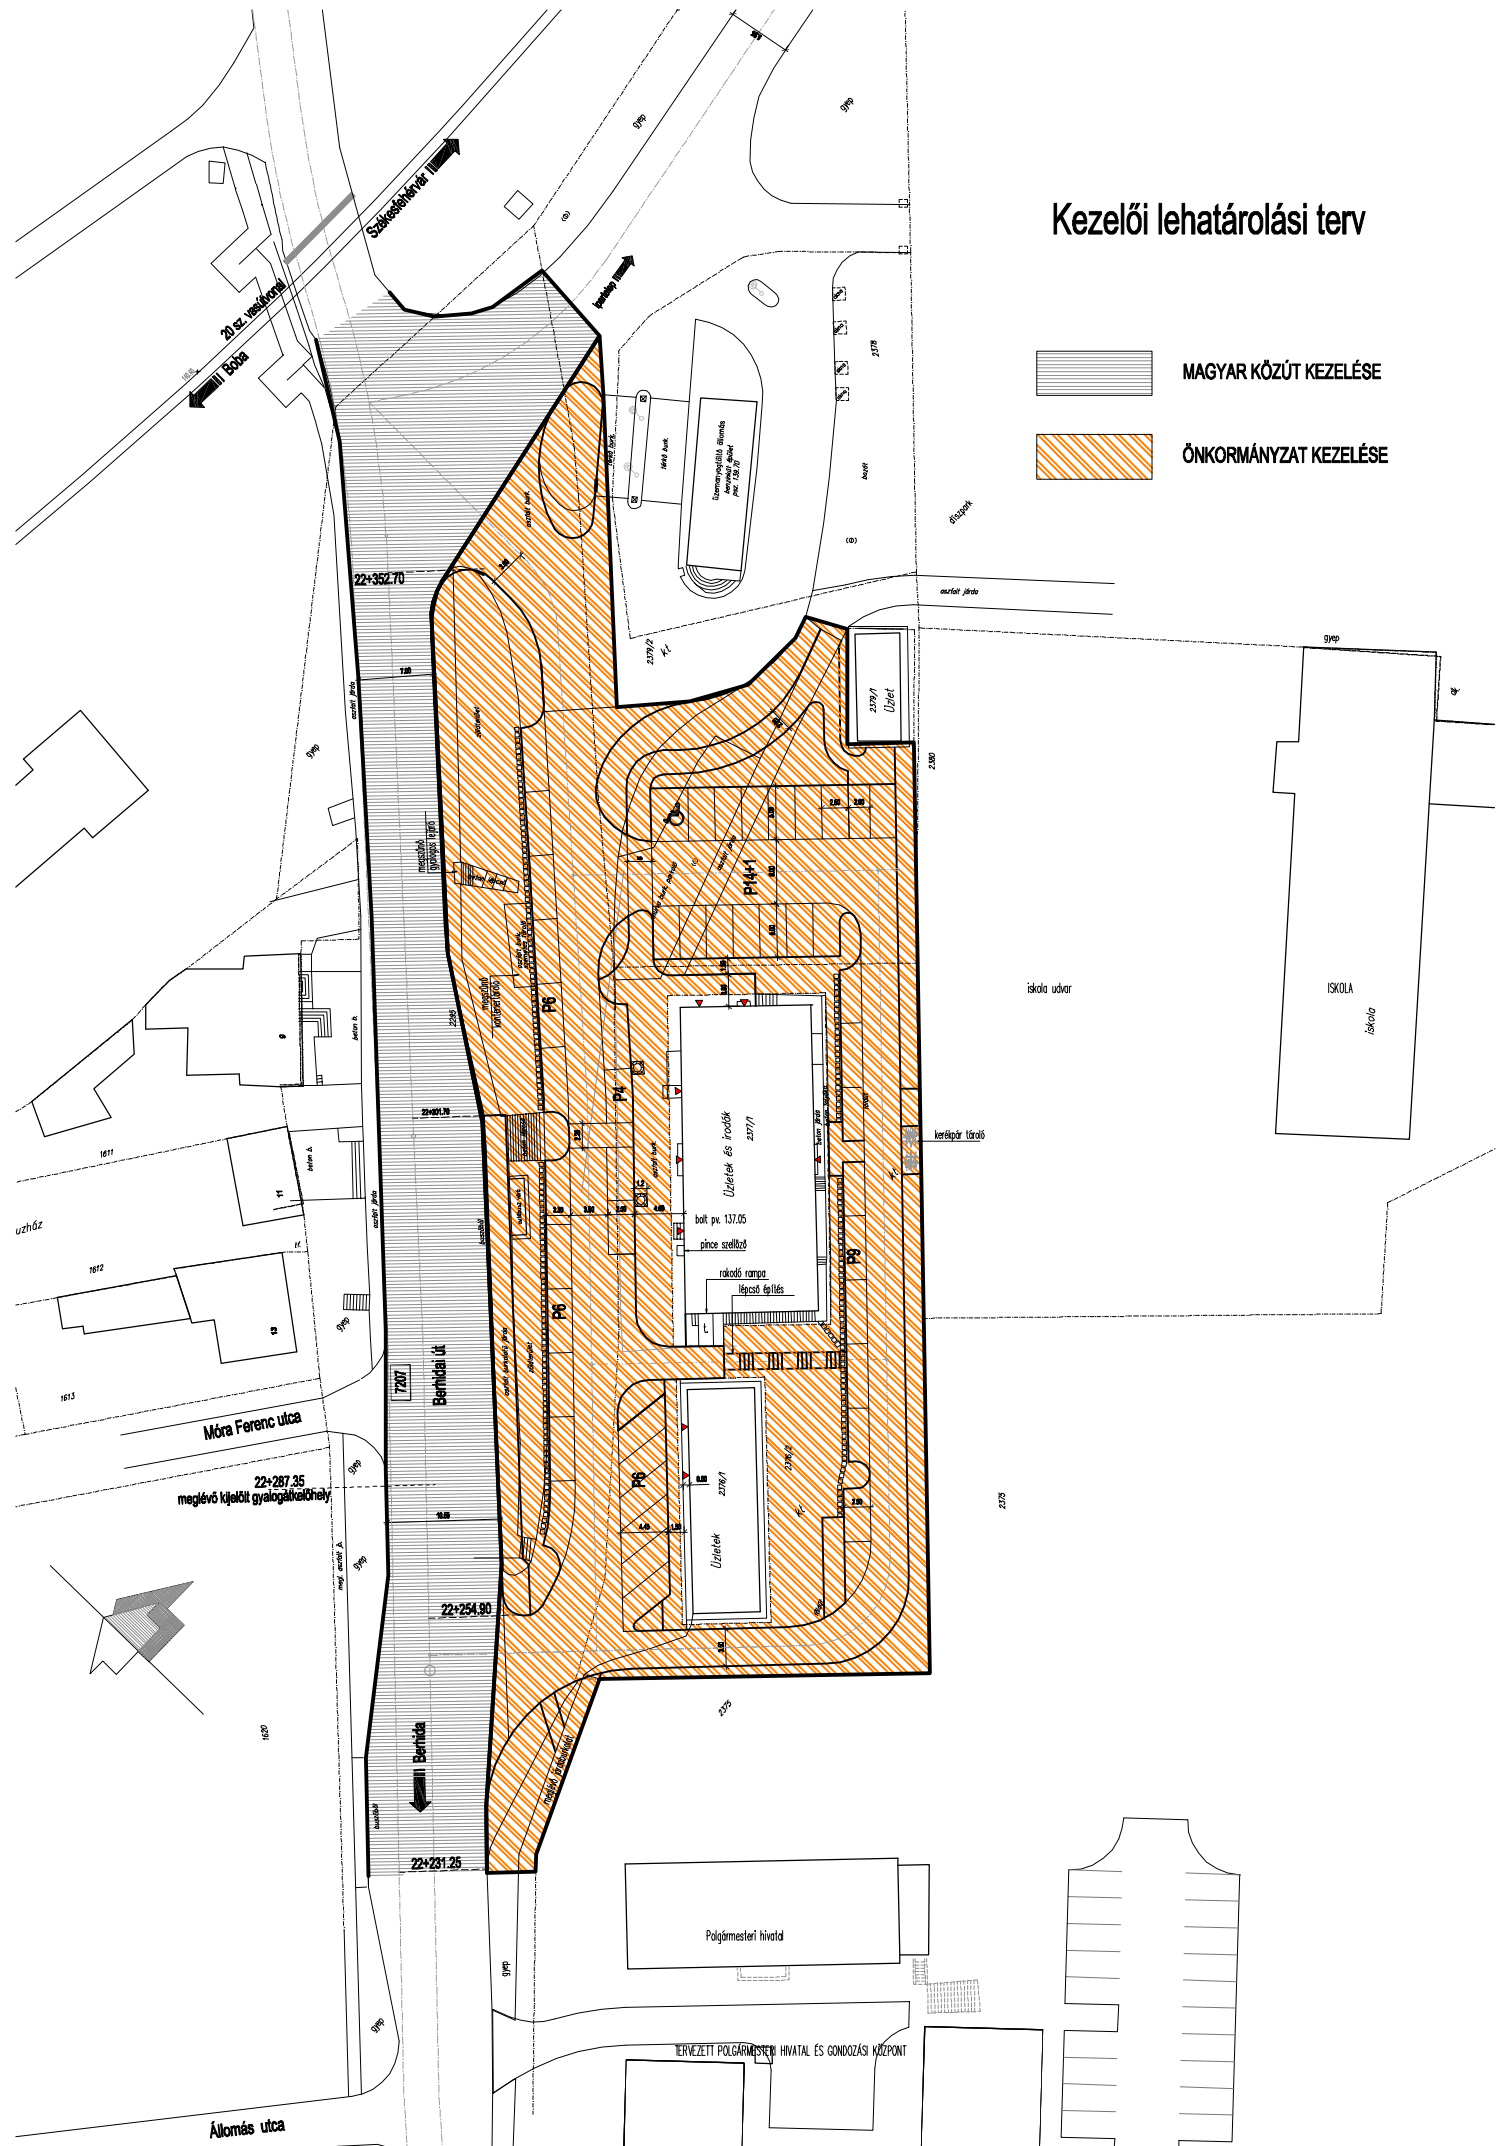

22+287.35
meglévő kijelölt gyalogátkelőhely

Móra Ferenc utca



Állomás utca

Polgármesteri hivatal

TERVEZETT POLGÁRMESTERI HIVATAL ÉS GONDOZÁSI KÖZPONT

ISKOLA

iskola udvar

kerékpár tároló


2377/1

bolt pv. 137.05


rákoldó rampa

lépcső építés

2377/1




22+352.70

1.00








22+254.90

22+254.90

22+231.25








